

Nota voor Burgemeester en Wethouders

Team: Ondernemen en Vergunningen

Onderwerp:

Het benoemen van een straat voor de flexwoningen in Colmschate -Zuid, buurt Swormink.

Notagegevens

Bestuursorgaan	: B-en-W 16-12-2024
Notanummer	: 2024-965
Datum	: 16-12-2024
Programma	: 05 - Ruimtelijke ontwikkeling
Portefeuillehouder	: Wethouder Wijnhoud,
Bijlage(n)	: Bijlage 1 bestaande situatie Oxeersteeg.pdf, Bijlage 2 nieuwe situatie Oxeersteeg.pdf

Parafering

11-12-2024: Programmamanager Ruimtelijke Ontwikkeling10-12-2024: Wethouder

Agendering

* 11-12-2024: Gemeentesecretaris/algemeen directeur

Definitieve akkoord

17-12-2024

B & W d.d.: 16-12-2024

Besluit

1. De op de kaart aangeduide straat in de buurt Swormink (Colmschate-Zuid), de naam 'Oxerdwarssteeg' (straatcode 5538) te geven.

De nota en het besluit openbaar te maken

Inleiding

Aan de rand van de wijk Colmschate-Zuid, buurt Swormink worden 55 flexwoningen gerealiseerd op een locatie die door de gemeenteraad is aangewezen. Het is het gebied tussen de Suze Groenewegstraat en de rijksweg A1. Bij deze ontwikkeling komt er een nieuwe straat om de flexwoningen te ontsluiten. Deze straat moet een straatnaam krijgen. Het wordt een zijweg van de Oxeersteeg. De huidige en de nieuwe situatie is weergegeven in respectievelijk bijlage 1 en 2. Het voorstel heeft betrekking op de gekleurde straat in bijlage 2.

Beoogd maatschappelijk resultaat

Met het benoemen van een straat zijn de woningen vindbaar voor hulpdiensten en postbezorging en kunnen bewoners, na het toekennen van huisnummers, zich inschrijven in het Brp.

Kader

Op grond van artikel 2:1 van de Verordening naamgeving en nummering Deventer is het college van Burgemeester en Wethouders bevoegd straten een naam te geven.

Betrokken partijen en participatie

Het plan is voorgelegd aan de adviesraad voor straatnaamgeving. De adviesraad heeft geadviseerd om de nieuwe straat 'Oxerdwarssteeg' te benoemen.

Toelichting op participatiebeleid

nvt

Argumenten voor en tegen

Het plan is voorgelegd aan de adviesraad voor straatnaamgeving. De adviesraad heeft geadviseerd om de nieuwe straat 'Oxerdwarssteeg' te noemen. De straat is een zijweg van de Oxersteeg. Het benoemen van de Oxerdwarssteeg komt voort uit het realiseren van flexwoningen aan de rand van de wijk Colmschate-Zuid.

Financiële consequenties en dekking

Geen.

Openbaarmaking en communicatie


Het besluit wordt op de gebruikelijke wijze openbaar gemaakt.

Aanpak en uitvoering

Huisnummers worden toegekend bij het verlenen van de (nu nog aan te vragen) omgevingsvergunning omgevingsplanactiviteit bouwwerken voor de flexwoningen



Bijlage 1: Bestaande situatie

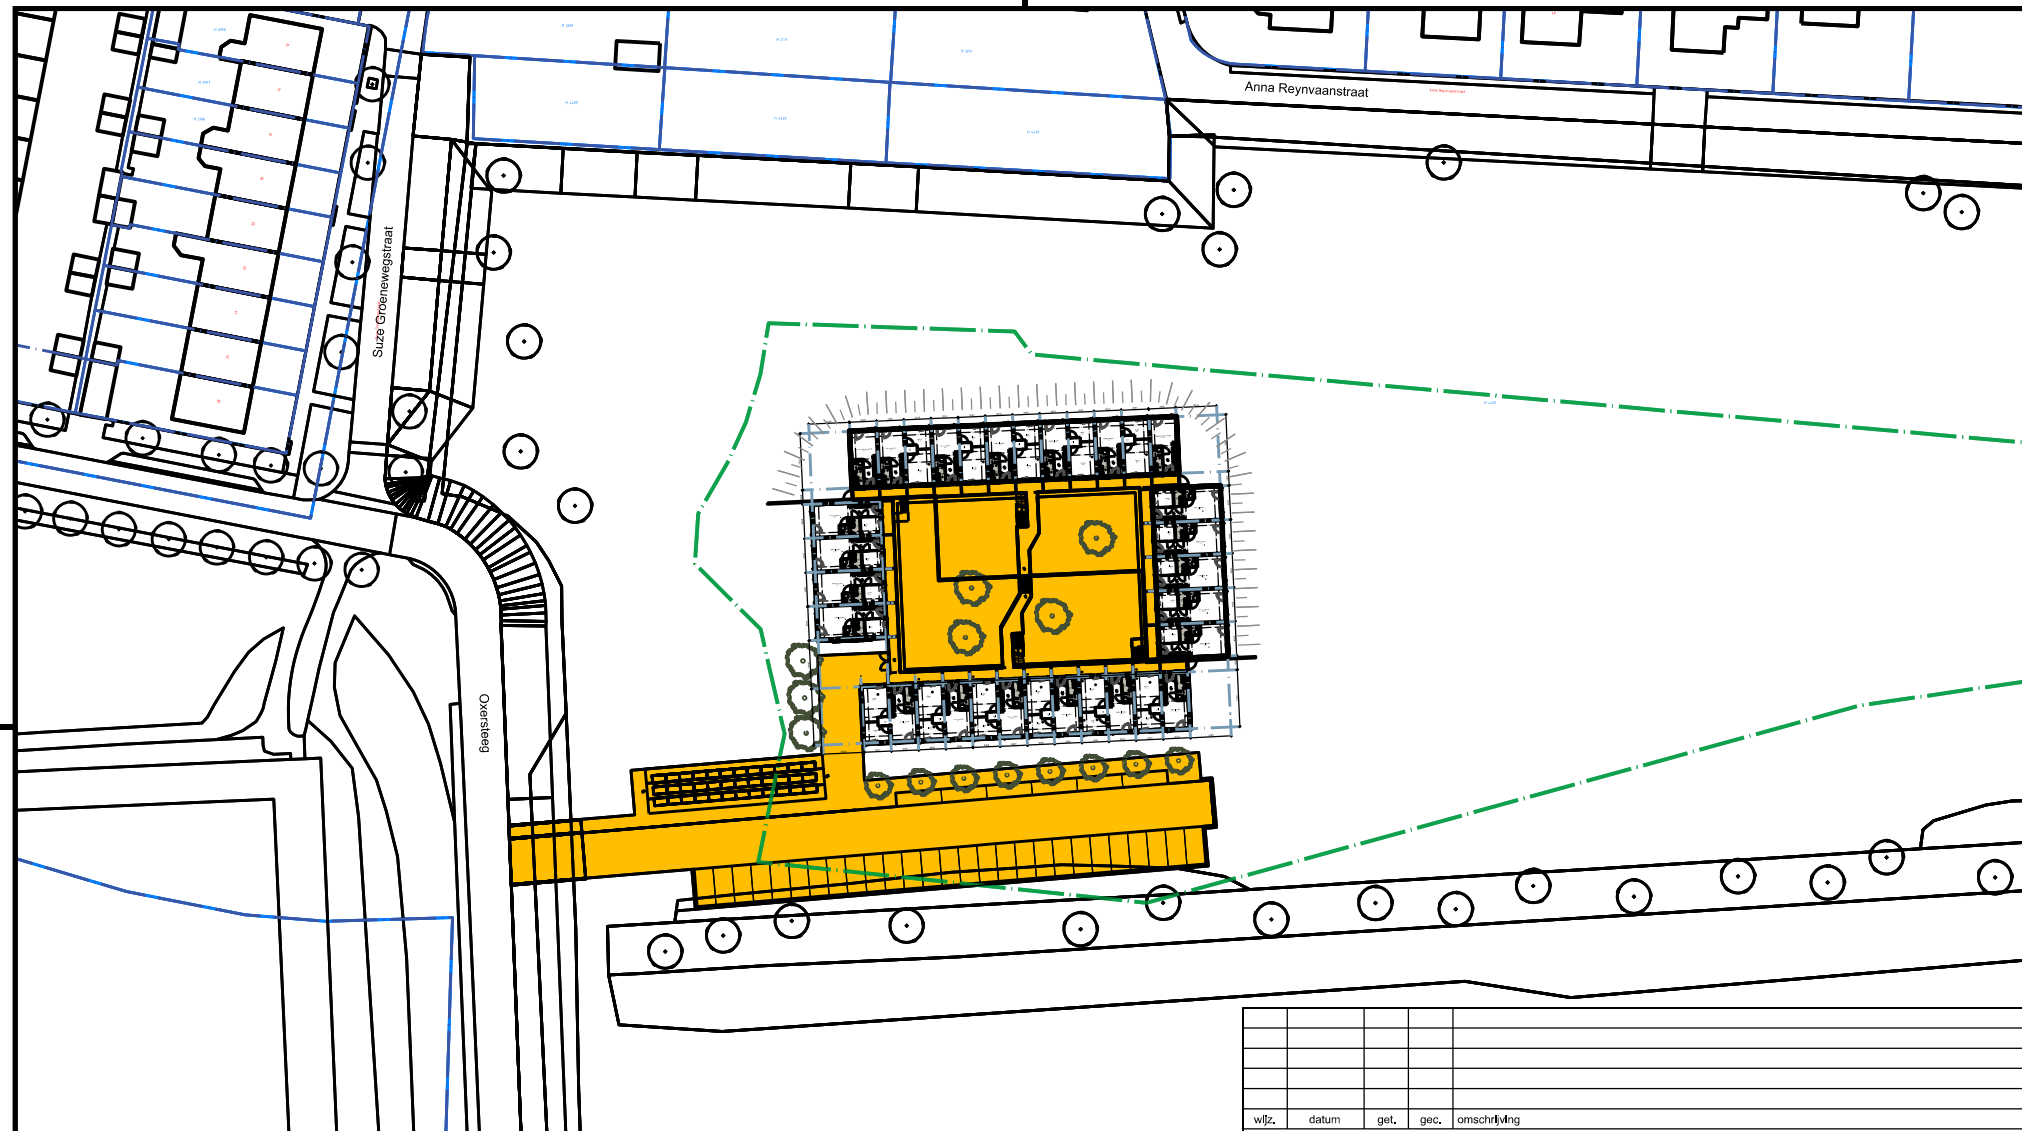

Oxerdwarssteeg



wjz.	datum	get.	gec.	omschrijving

opdrachtgever :		schaal : 1:1000	
Ruimte en Samenleving		afmeting : A4	get. HL
project :		status :	opdr.
Flexwonen, Colmschate		datum : 28 nov 2024	gec.
onderwerp :		tekeningnummer :	blad :
Straatnaambesluit		202411222	1 van 1



Team Ontwikkeling,
Realisatie en
Gegevensbeheer GEO

Grote kerkhof 1
Postbus 5000
7400 GC Deventer
tel. (0570) 693911
e-mail: gemeente@deventer.nl