

Nota voor Burgemeester en Wethouders

Team: Ondernemen en Vergunningen

Onderwerp:

Het benoemen van een straat op de inbreidingslocatie aan de Van Hetenstraat.

Notagegevens

Bestuursorgaan	: B-en-W 4-03-2025
Notanummer	: 2024-966
Datum	: 4-03-2025
Programma	: 05 - Ruimtelijke ontwikkeling
Portefeuillehouder	: Wethouder Wijnhoud,
Bijlage(n)	: Bijlage 1 bestaande situatie van Hetenlocatie.pdf, Bijlage 2 nieuwe situatie van Hetenlocatie.pdf

Parafering

02-12-2024: Programmamanager Ruimtelijke Ontwikkeling03-12-2024: Programmamanager Ruimtelijke Ontwikkeling02-12-2024: Wethouder27-02-2025: Wethouder27-02-2025: Programmamanager Ruimtelijke Ontwikkeling

Agendering

- * 02-01-2025: Teammanager Concernstaf en Adjunct-secretaris
- * 04-12-2024: Gemeentesecretaris/algemeen directeur
- * 26-02-2025: Gemeentesecretaris/algemeen directeur
- * 27-02-2025: Teammanager Concernstaf en Adjunct-secretaris

Definitieve akkoord

4-03-2025

B & W d.d.: 4-03-2025

Besluit

1. De op de kaart aangeduide straat de naam 'Hildegardpad' (straatcode 3265) te geven met daarbij het onderschrift: vrouw van Karel de Grote.

De nota en het besluit openbaar te maken

Inleiding

Het inbreidingsplan op de Van Hetenlocatie is een ontwikkeling op het terrein van voormalige schoolgebouwen in wijk Keizerlanden. In het nieuwbouwplan worden 101 appartementen en woningen gesitueerd. Hiervoor is het nodig om een nieuw aan te leggen straat een naam te geven. De bestaande en nieuwe situatie is weergegeven in respectievelijk bijlage 1 en 2. Het voorstel is om de gekleurde straat in bijlage 2 te benoemen.

Beoogd maatschappelijk resultaat

Met het benoemen van een straat zijn de te bouwen woningen vindbaar voor hulpdiensten en postbezorging. Bewoners kunnen zich inschrijven in het Brp.

Kader

Op grond van artikel 2:1 van de Verordening naamgeving en nummering Deventer is het college van Burgemeester en Wethouders bevoegd straten een naam te geven.

Betrokken partijen en participatie

De adviesraad voor straatnaamgeving heeft advies uitgebracht.

Toelichting op participatiebeleid

nvt

Argumenten voor en tegen

De adviesraad voor straatnaamgeving heeft geadviseerd de aan te leggen straat de naam 'Hildegardpad' te geven. Hildegard was de derde vrouw van keizer Karel de Grote. De straatnaam is gekozen vanwege de ligging bij de Karel de Grotelaan en de Koningskerk.

Financiële consequenties en dekking

Geen.

Openbaarmaking en communicatie


Het besluit wordt op de gebruikelijke wijze openbaar gemaakt.

Aanpak en uitvoering

Huisnummers worden toegekend bij het verlenen van de (nu nog aan te vragen) omgevingsvergunning bouwwerken.



Bijlage 1: Bestaande situatie

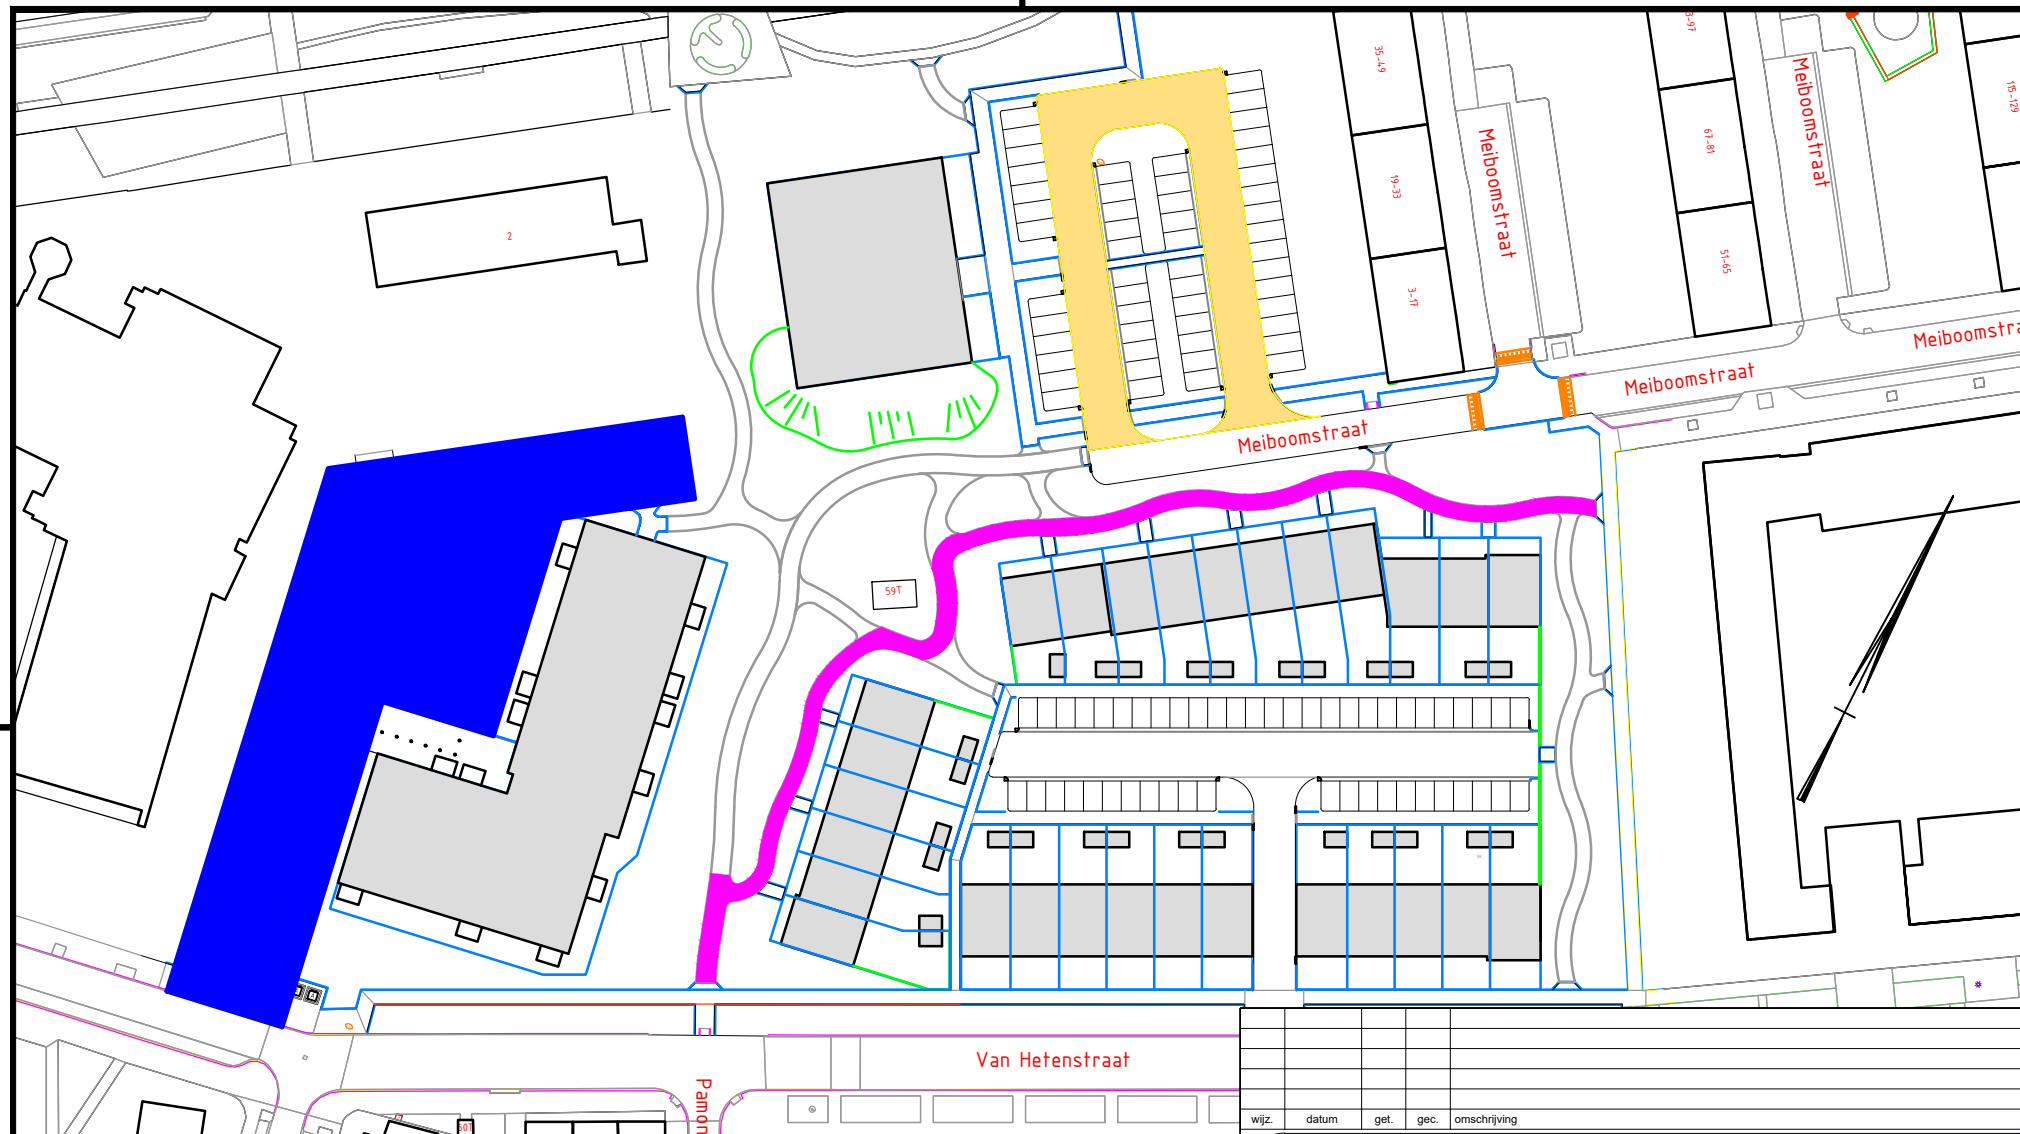

- Dorrestraat
- Hildegardpad
Onderschrift: vrouw van Karel de Grote
- Van Hetenstraat



wijz.	datum	get.	gec.	omschrijving

opdrachtgever :		schaal :	1:1000
Ruimte en Samenleving		afmeting :	A4
project :		get. HL	
Van Heten lokatie		status :	opdr.
onderwerp :		datum :	6 feb 2025
Straatnaambesluit		gec.	
		tekeningnummer :	
		202409241	
		blad :	
			1 van 1



Team Ontwikkeling,
Realisatie en
Gegevensbeheer GEO

Grote kerkhof 1
Postbus 5000
7400 GC Deventer
tel. (0570) 693911
e-mail: gemeente@deventer.nl