

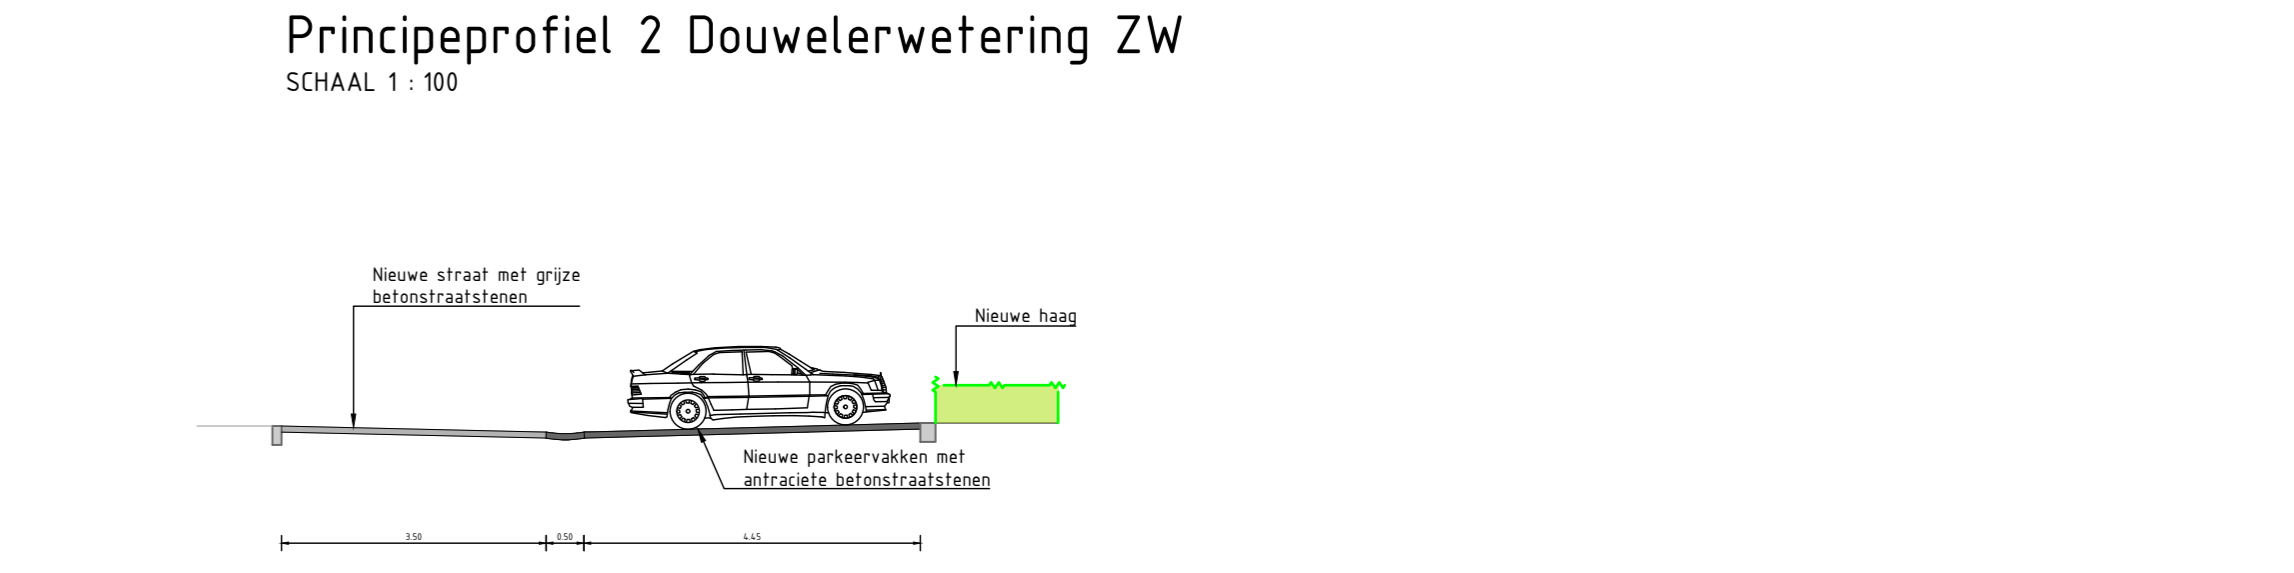


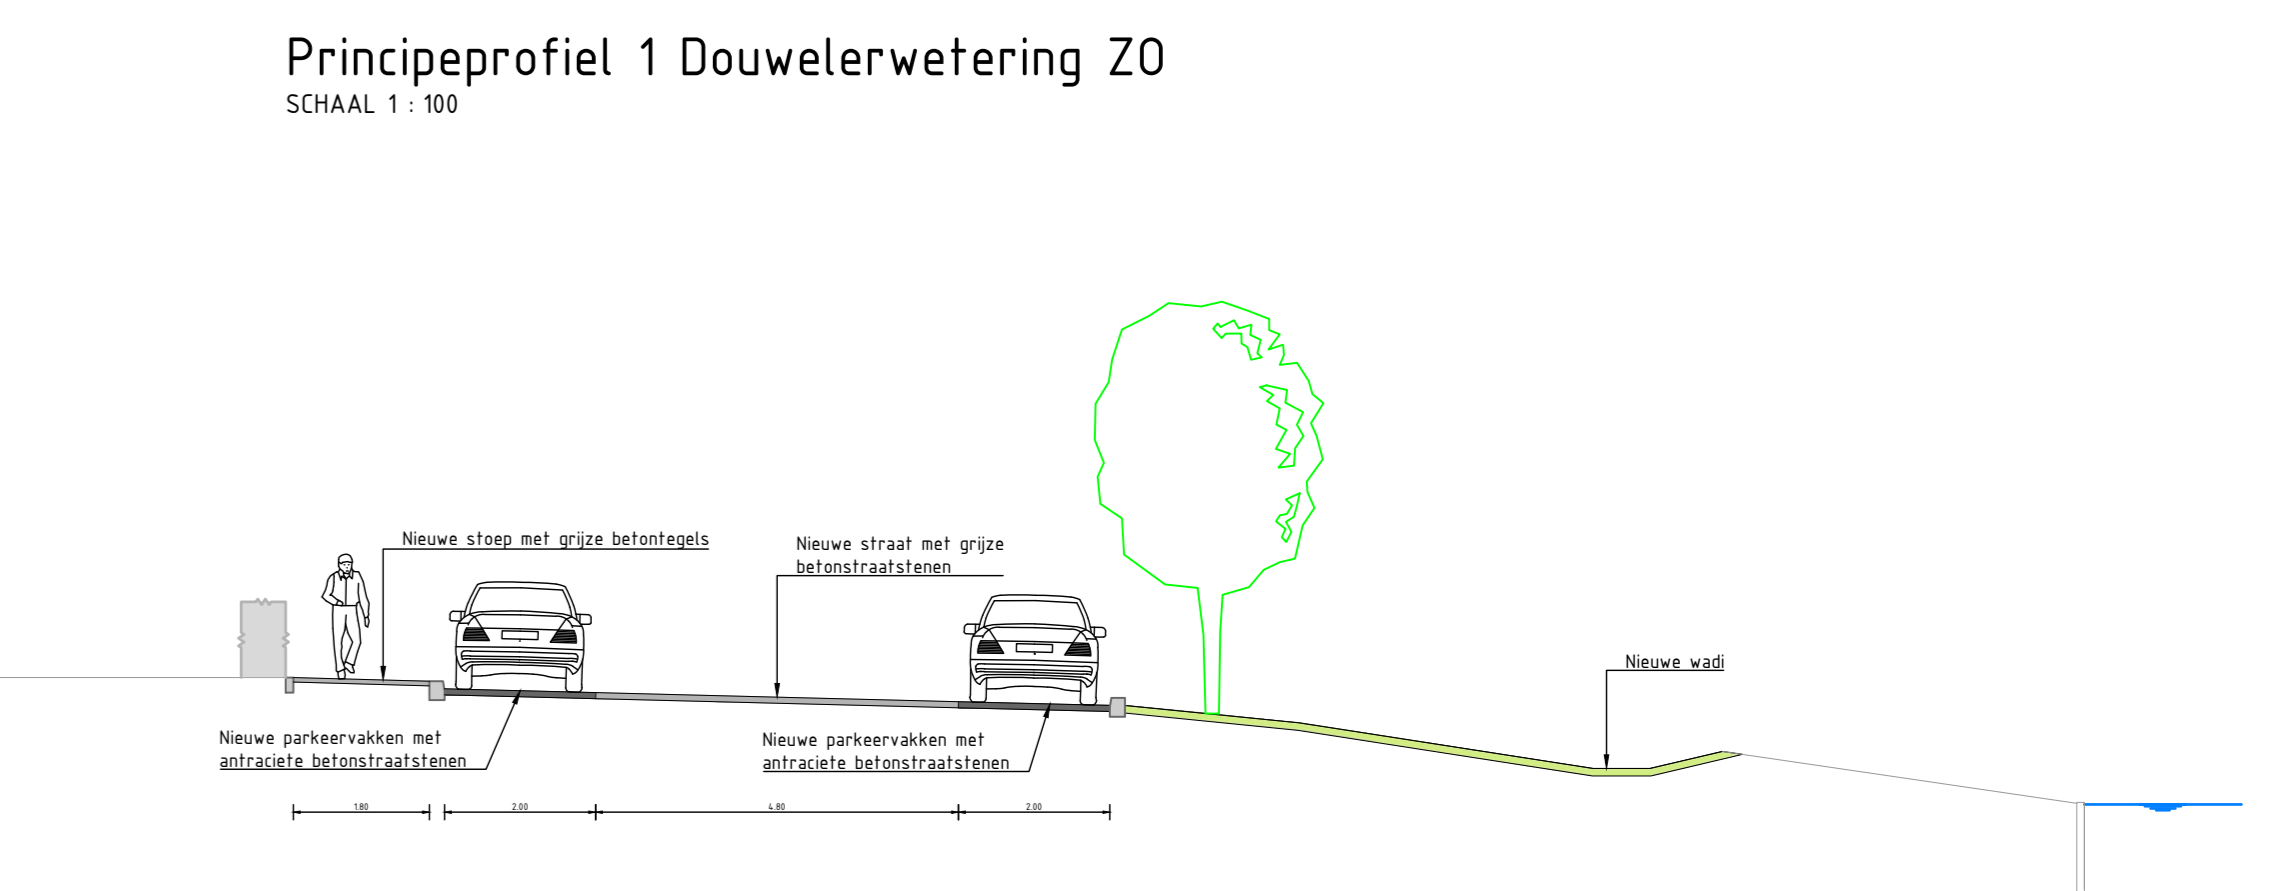

**LEGENDA**

	Straat, grijs betonstraatstenen		Uitstroomegat
	Sloep, grijs betontegels		Gras
	Sloep, grijs betonstraatstenen		Begruining
	Droefop, bestaands uit, witte, attractieve en grijs betonstraatstenen		Lichtpaal
	Vaakmarkering met witte betonstraatstenen		Bankje
	Parkeerakken, attractieve betonstraatstenen		Bestaande boom
	T.p.v. grasbeem, grijs betonstraatstenen		Nieuwe boom
	Midspoor, attractieve betonstraatstenen		
	Trottoirband 80/200x250 mm, grijs		
	Opsluitband 200x250 mm, grijs		
	Opsluitband 120x250 mm, grijs		
	Opsluitband 100x200 mm, grijs		
	Droefopkroegput		
	Straatmark		
	Uitstroomegat		

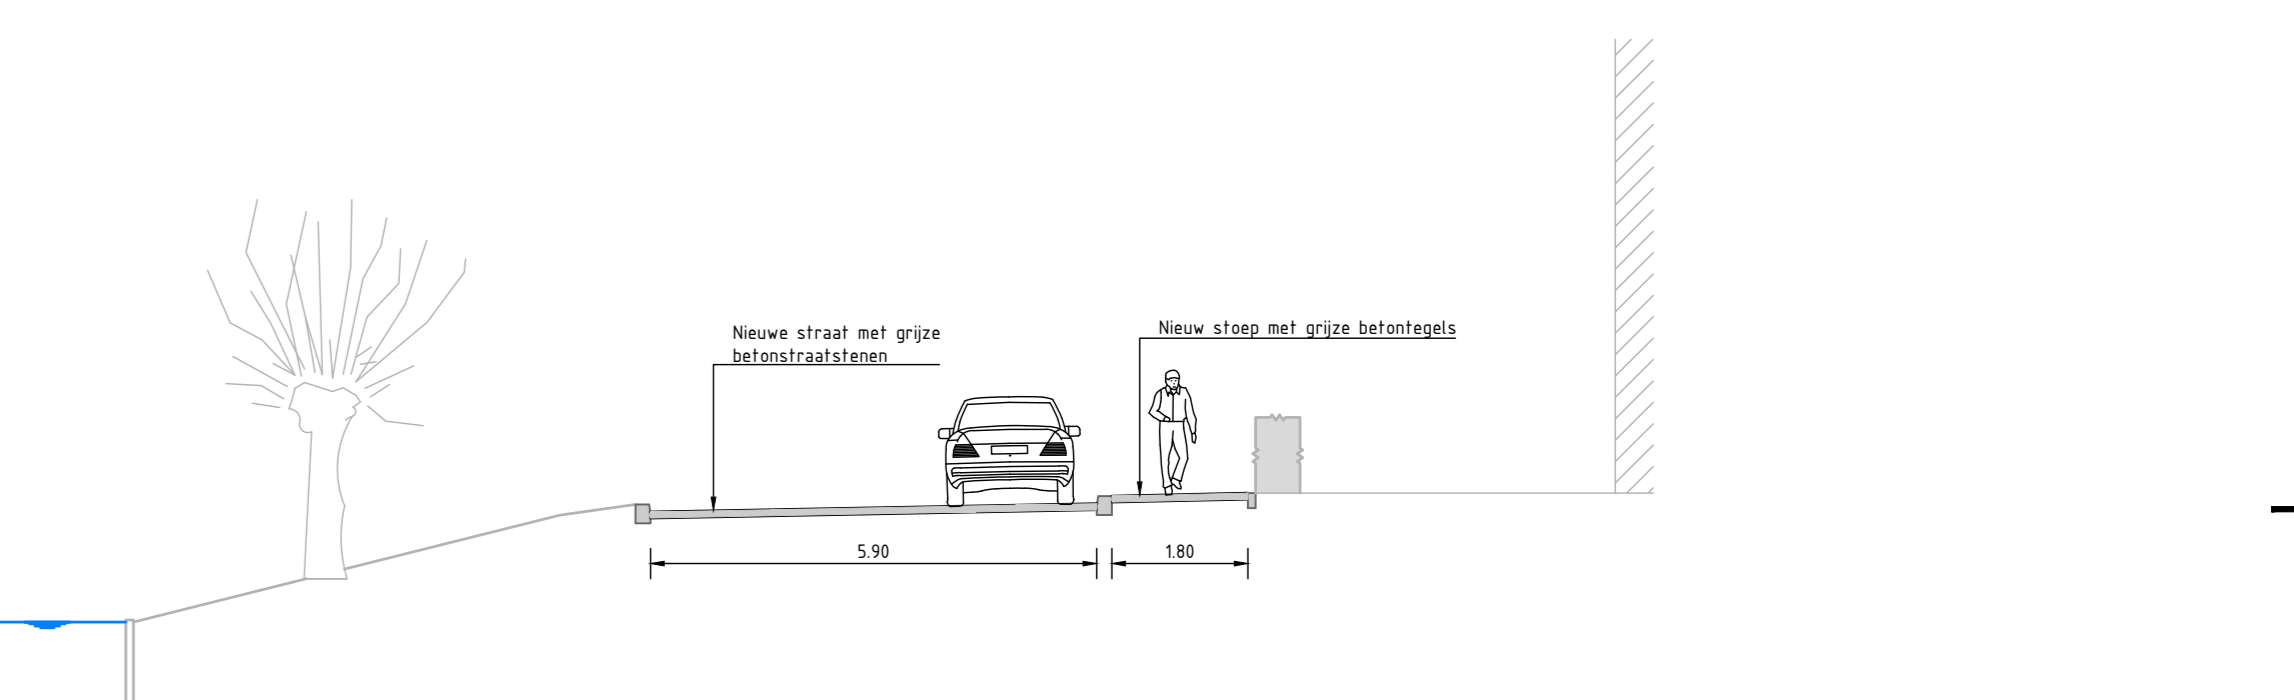

**Opmerkingen**

- Maten in meters en dimensies van materialen in mm, tenzij anders aangegeven.
- Coördinaten in RD-stelsel en hoogtematen in meters t.o.v. N.A.P.

2.0	Opmerkingen DG verwerkt	WDT	RSE	MSR	28-03-2025
1.0	Eerste uitgave	WDT	RSE	MSR	24-03-2025
	versie wijzigingen	getekend	controle	gegeven	datum uitgifte
Gemeente Deventer					
Douwelerwetering ZO/ZW					
Presentatietekening					
DO					
projectnr	242879	status	bestaat	schaal	1:200
bestelnr	21	blommet	100	formaat	A3
tek. nr. 242879_AdB_TEK_3007					