




**LEGENDA**

	Ribben betonstraatstenen, Segovia grijs		Trottoirband 165/20x250 mm, grijs
	Vlakpad betontegels, grijs		Aanbrengen opvallend 20x200 mm, grijs
	Betonstraatstenen, Segovia grijs		Opvallend 125x50 mm, grijs
	Betontegels, hergebruik		Aanbrengen opvallend 100x200 mm, grijs
	Aanbrengen drempel, bestaande uit witte, afbraak- en grijs betonstraatstenen		Aanbrengen inploot
	Aanbrengen markering d.m.v. witte betonstraatstenen		Overleg regenwater
	Aanbrengen betonstraatstenen, fipe structuur basalt		Gras
	Aanbrengen betonstraatstenen, Segovia grijs		Werklijns
	Herstraten		Bestaande boom
	Uitstrooitegels		

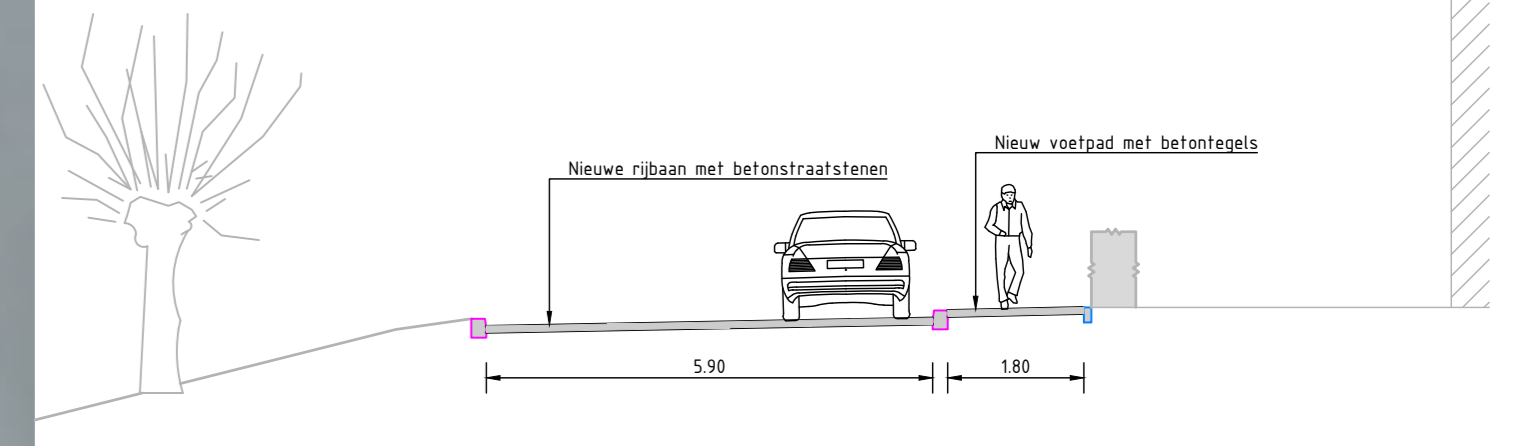

**Principeprofiel 1**  
schaal 1:100

**Opmerkingen**  
 - Maten in meters en dimensies van materialen in mm, tenzij anders aangegeven.  
 - Coördinaten in RD-stelsel en hoogtematen in meters t.o.v. N.A.P.

2.0	Tweede uitgave	WDT	RSE	MSR	24-01-2025
1.0	Eerste uitgave	WDT	RSE	MSR	20-01-2025
0.0	versie wijzigingen	getoetst	controle	gegeven	opn. uitgifte
<b>Gemeente Deventer</b> <b>Douwelerwetering ZO/ZW</b> Presentatietekening S0					
projectnr	242879	status	concept	schaal	1:200
bestelnr	21	blommet	100	toetsnr	AD
242879_AdB_Tek_3001					