


- Zwerddorp
- bomen bestaand
  - bomen nieuw
  - Acer campestre
  - bomen nieuw
  - Alnus glutinosa
  - Betula pubescens
  - Juglans regia
  - Salix alba 'Beldini'
  - Salix caprea
  - Salix cinerea
  - Salix viminalis
  - Tilia cordata
  - Tilia tomentosa 'Doornik'
  - salixlans heesters
  - Sambucus nigra
- gemengde haag
  - 25%
  - Cornus mas
  - 25%
  - Cotoneaster monogyna
  - 25%
  - Ligustrum vulgare
  - 25%
- Bosplantsoen:
  - Corylus avellana 10%
  - Cotoneaster monogyna 20%
  - Prunus spinosa 20%
  - Salix aurita 30%
  - Sambucus nigra 20%
- Heestergroep:
  - Salix aurita
- Bloemenmengsel N01M
  - "Nectar onder het maaien"
  - In brede strook aangevoerd paden en kruisemengsel
  - Bloemenmengsel Cruytheoek G1
  - Bloemenmengsel Cruytheoek W1

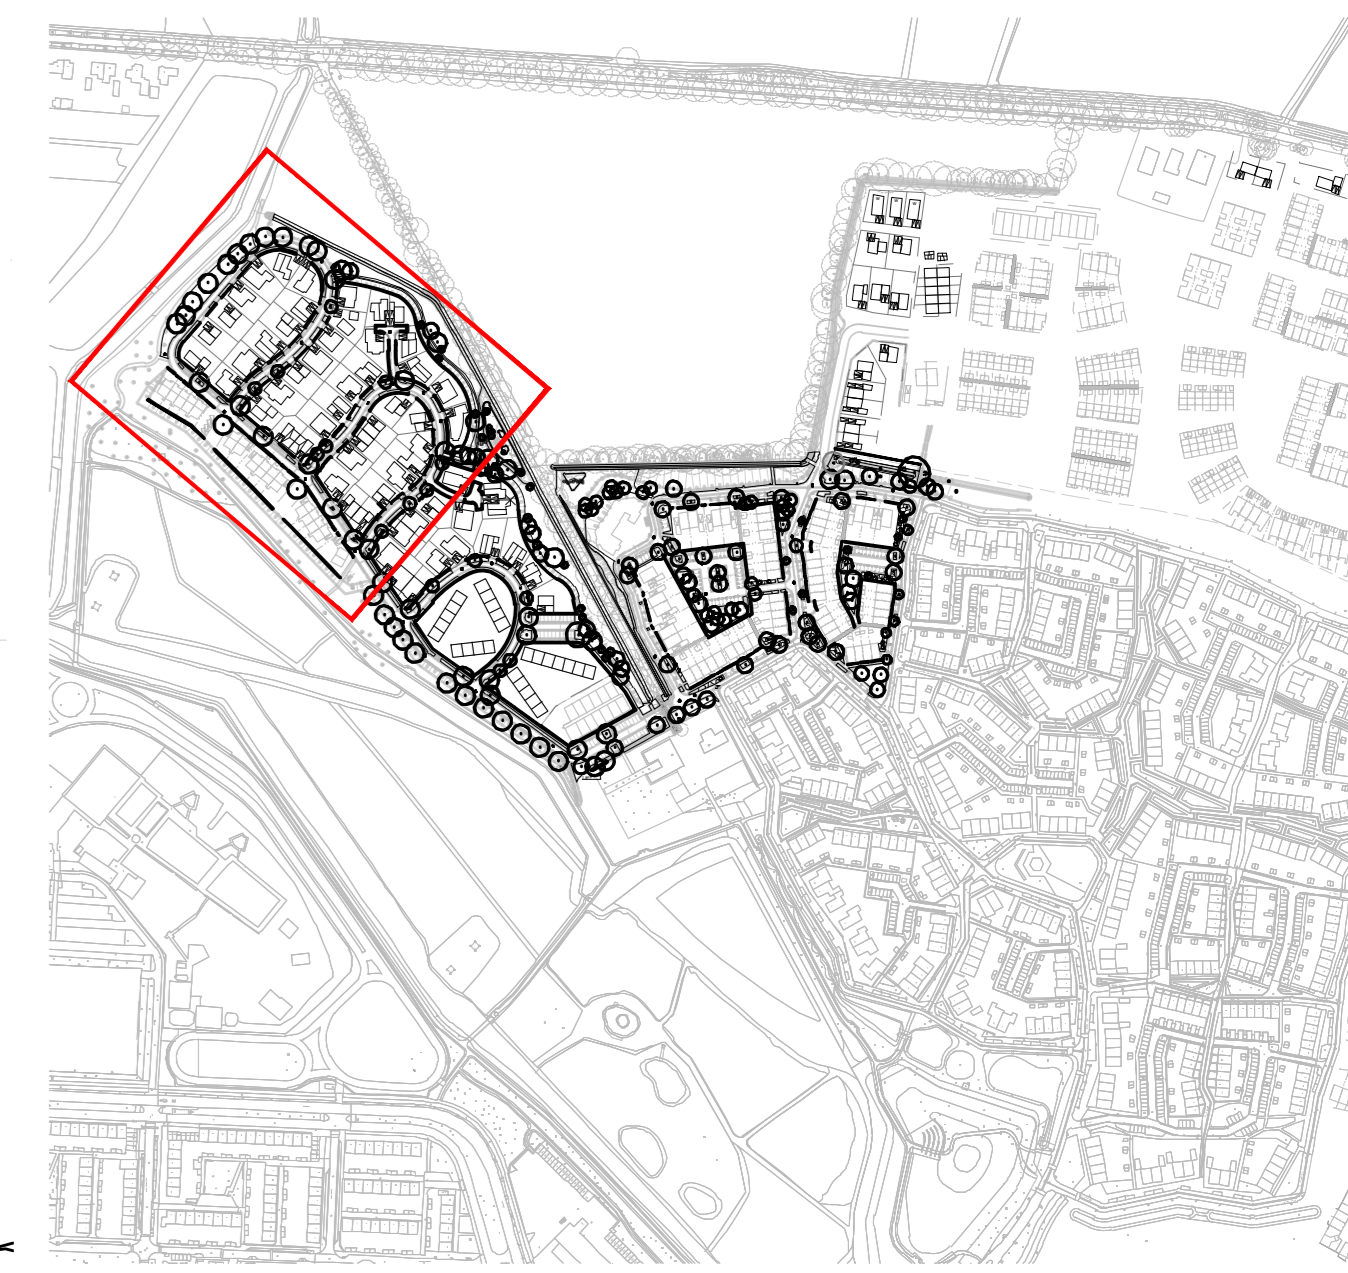

Situatie  
schaal 1:5000

Versie	Datum	Omschrijving
A	18-08-23	Oplevering concept DO
B	11-09-23	Concept DO
C	06-10-23	Definitief DO
D	25-03-24	Aanpassingen advv feedback





**Steenbrugge**  
Definitief ontwerp  
Beplantingsplan, Zwerddorp deelgebied 1

Schaal : 1:250  
Datum : 25-03-24  
Tek. nummer : D-160  
Formaat : A0

Projectnr. : 20.T0809  
Ontwerfase : DO  
Projectleider : SB  
Tekenaar : GS  
Auteursrechten voorbehouden

Gageldijk 4F | 3566 ME Utrecht | Tel. 030-2644333 | info@copijn.nl

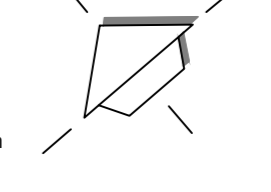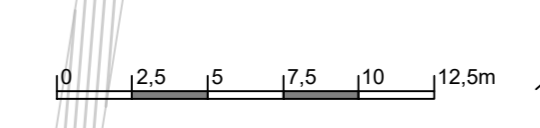

alle maten in meters (tenzij anders aangegeven)  
alle hoogtes in meters t.o.v. NAP  
alle maten in het werk te controleren