




- Zwerddorp**
- bomen bestaand
  - bomen, nieuw Acer campestre
  - bomen, nieuw Alnus glutinosa
  - Betula pubescens
  - Juglans regia
  - Salix alba 'Belders'
  - Salix caprea
  - Salix cinerea
  - Salix viminalis
  - Tilia cordata
  - Tilia tomentosa 'Doornik'
  - solitaire heesters: Sambucus nigra
  - gemengde haag: 25%  
Acer campestre  
Cornus mas  
Crataegus monogyna  
Ligustrum vulgare
  - Boesplantsoen: 10%  
Corylus avellana  
Crataegus monogyna  
Prunus spinosa  
Salix aurita  
Sambucus nigra
  - Heestergroep: 20%  
Salix aurita
  - Bloemenmengsel NCHM 'Nectar onder het maaien' in brede strook aangelegd paden en kindermeentjes
  - Bloemenmengsel Cruytheek G1
  - Bloemenmengsel Cruytheek W1

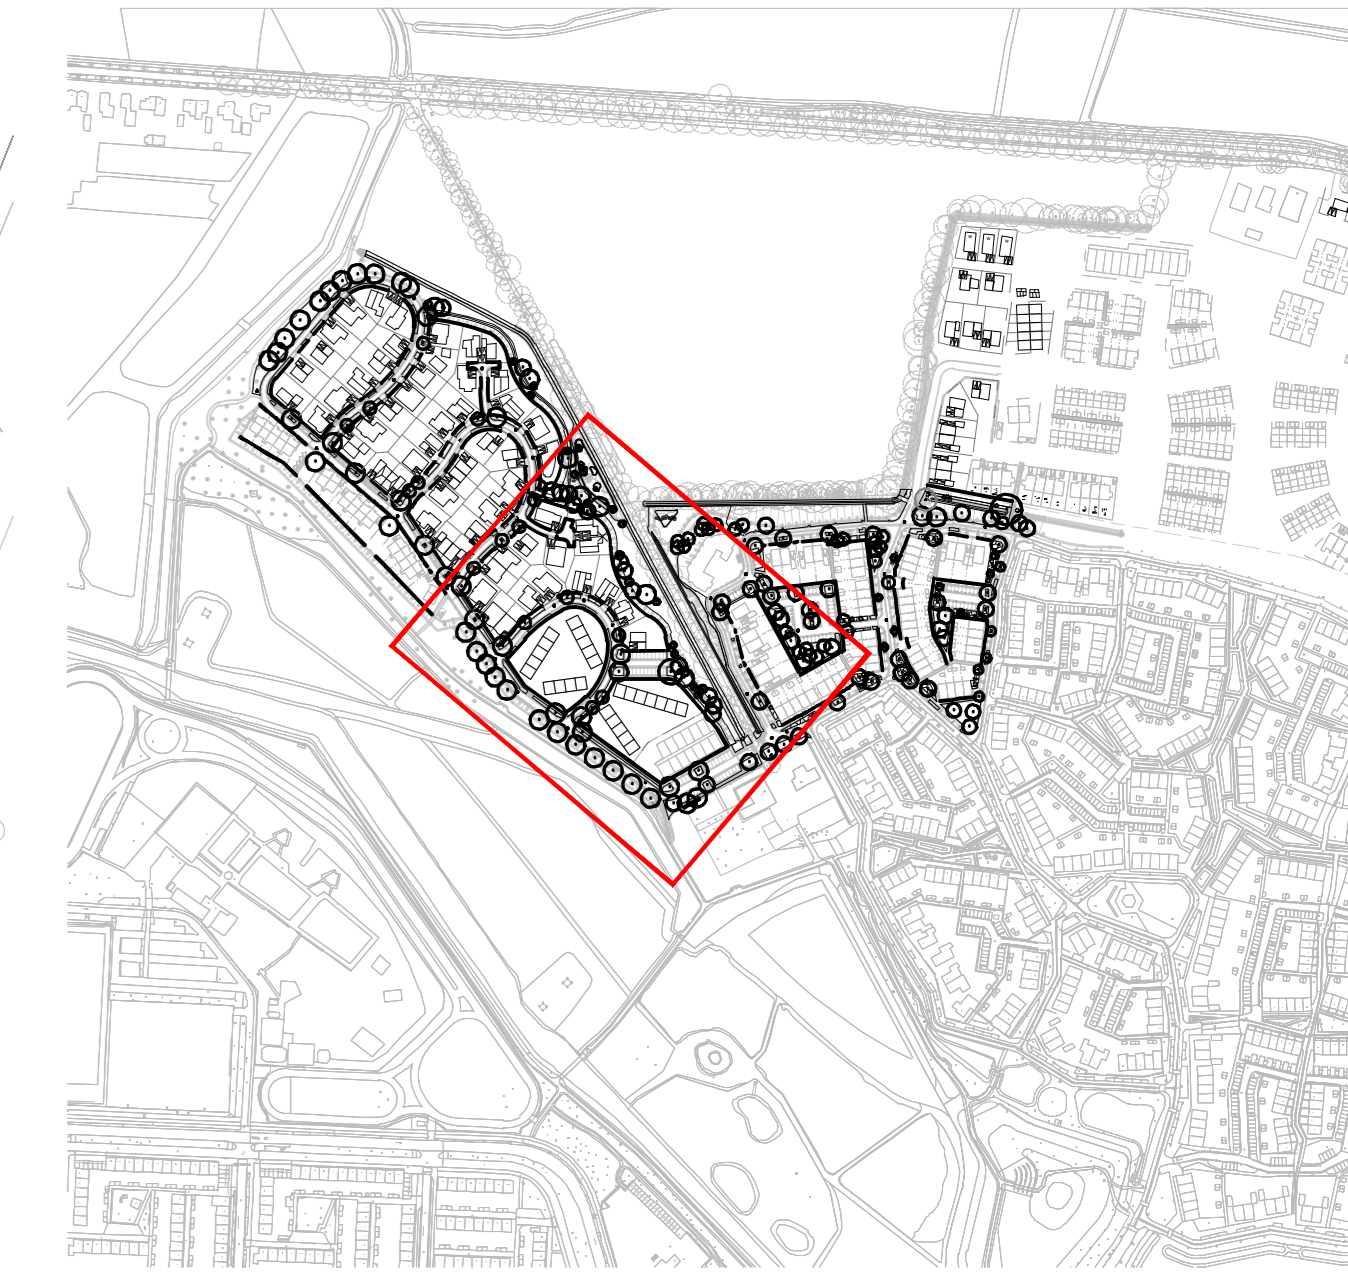

**Situatie**  
schaal 1:5000

Versie	Datum	Omschrijving
A	18-08-23	Oplevering concept DO
B	11-09-23	Concept DO
C	06-10-23	Definitief DO
D	25-03-24	Aanpassingen advv feedback

alle maten in meters (niet anders aangegeven)  
alle hoogtes in meters t.o.v. NAP  
alle maten in het werk te controleren



**Steenbrugge**  
Definitief ontwerp  
Beplantingsplan, Zwerddorp deelgebied 2

Schaal : 1:250      Projectnr. : 20.T0809  
Datum : 25-03-2024      Ontwerfase : DO  
Tek.nummer : D-161      Projectleider : SB  
Formaat : A0      Tekenaar : GS  
Auteursrechten voorbehouden

Gagelijk 4F | 3566 ME Utrecht | Tel. 030-2644333 | info@copijn.nl

