



- 1- SDC_100_75_ZRL
- 2- SDC_100_75_ZRR
- 3- SDC_100_75
- 4- SDC_100_0


Principedetail langsparkeren
Schaal 150

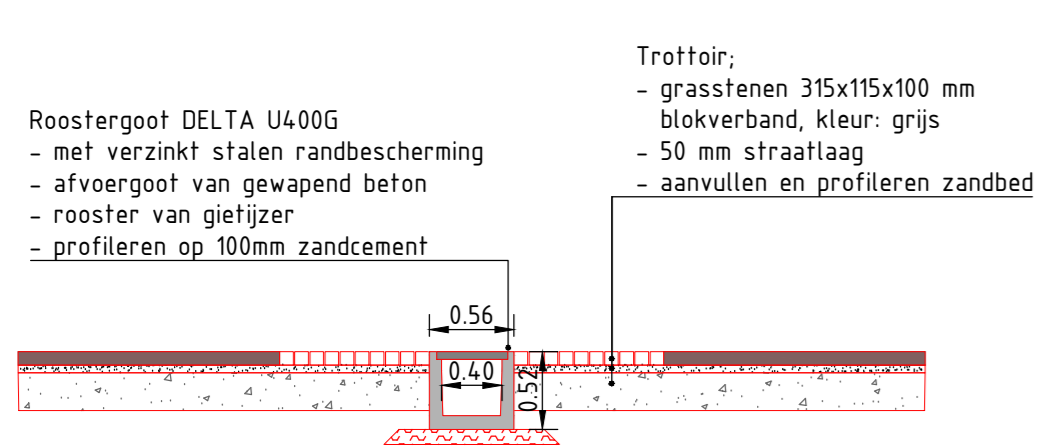


Principedetail roostergoot; rijbaan
Schaal 150

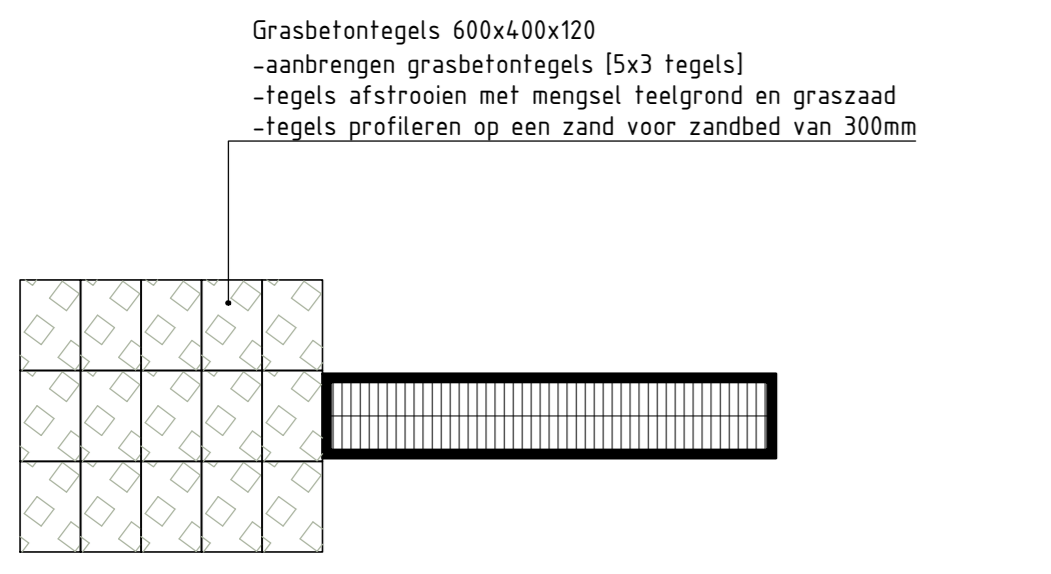


Bovenaanzicht roostergoot; rijbaan
Schaal 150

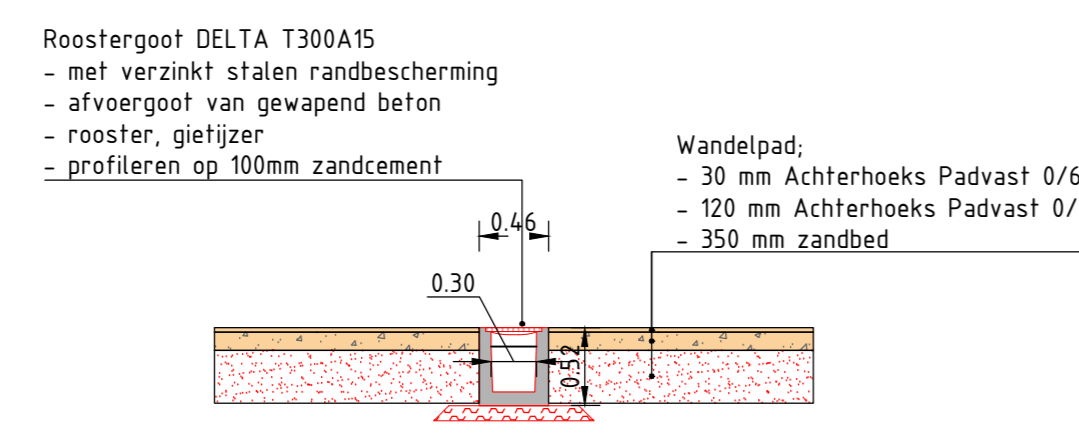


Principedetail roostergoot; padvast
Schaal 150

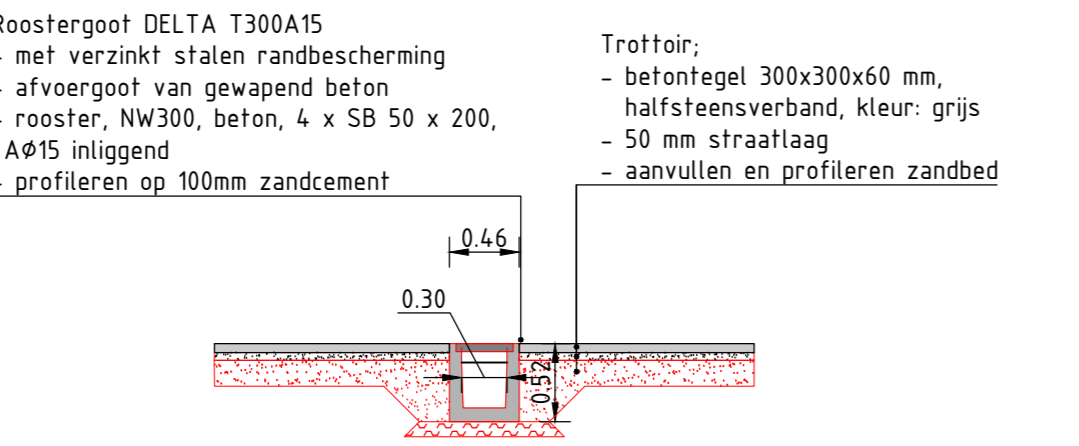

Principedetail roostergoot; trottoir
Schaal 150

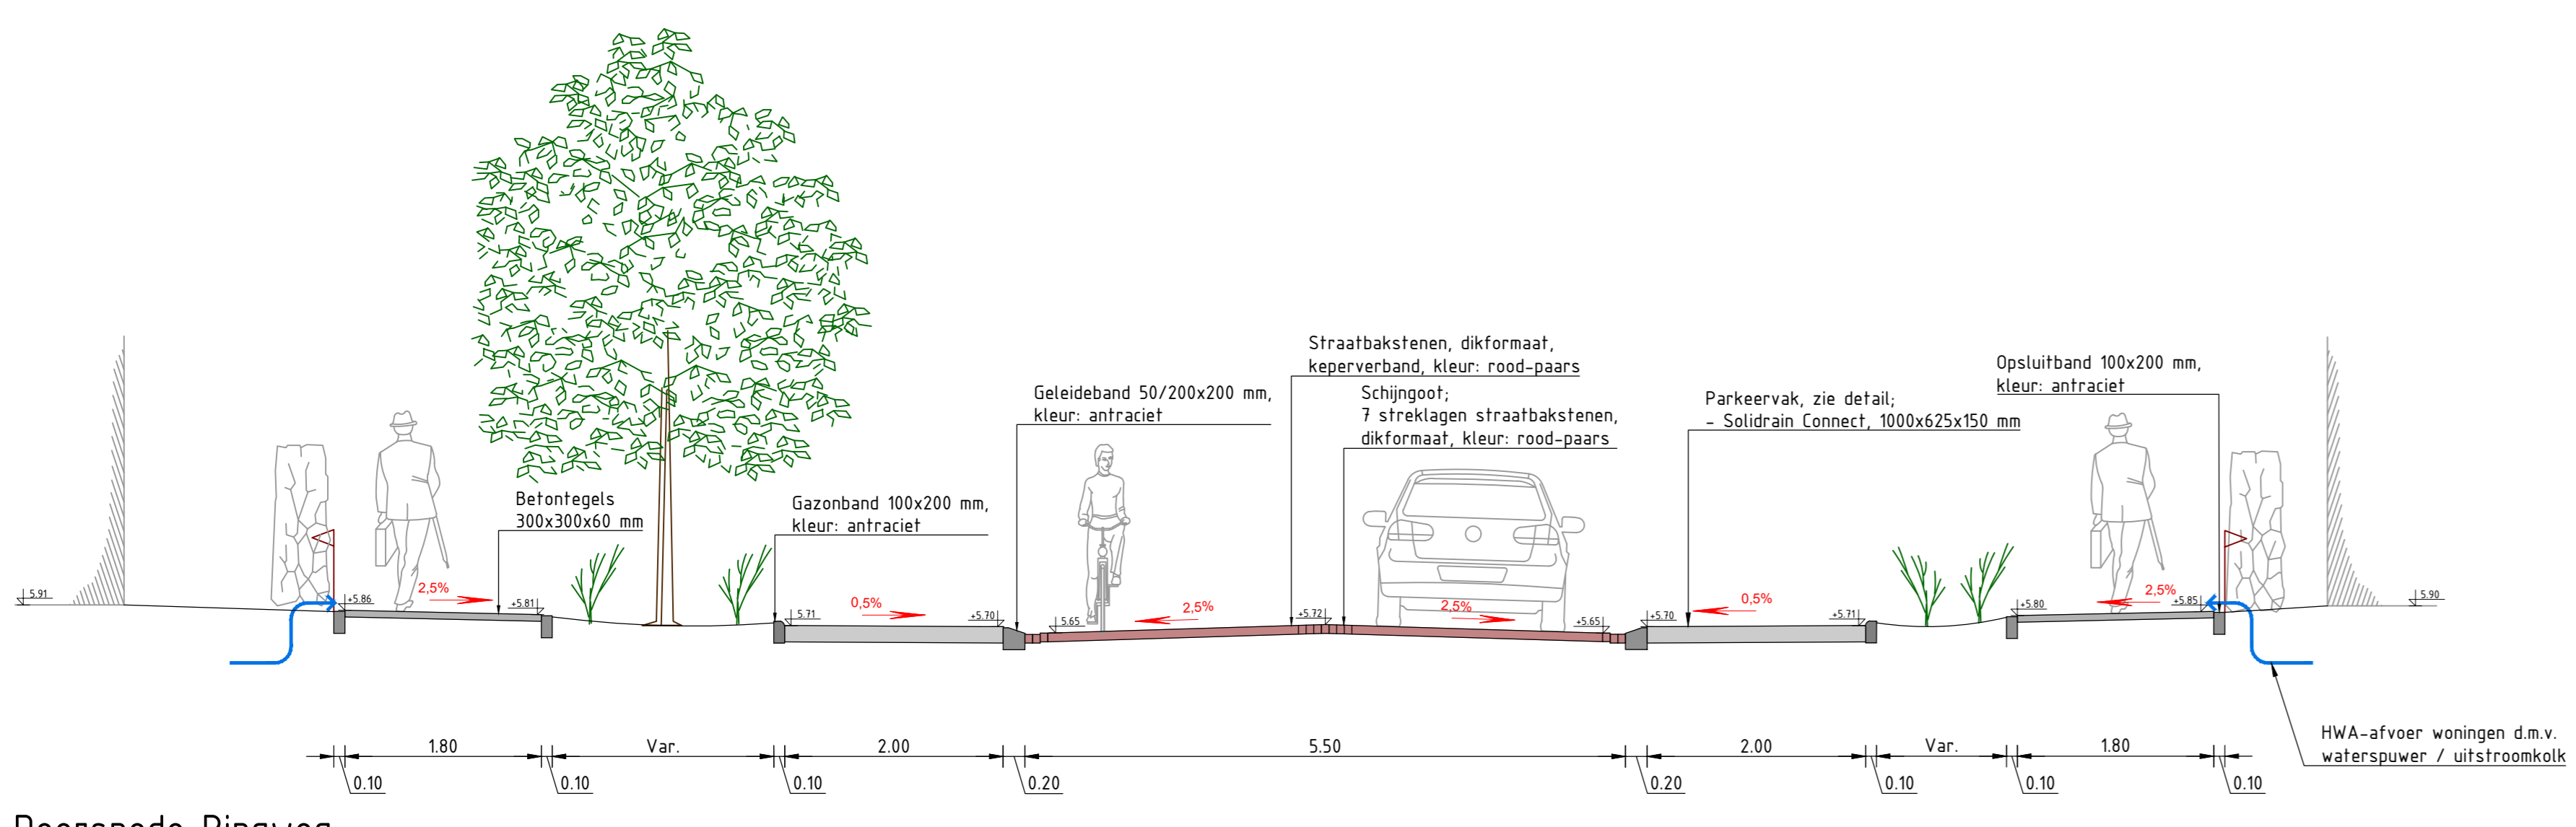


Doorsnede Ringweg
Schaal 150

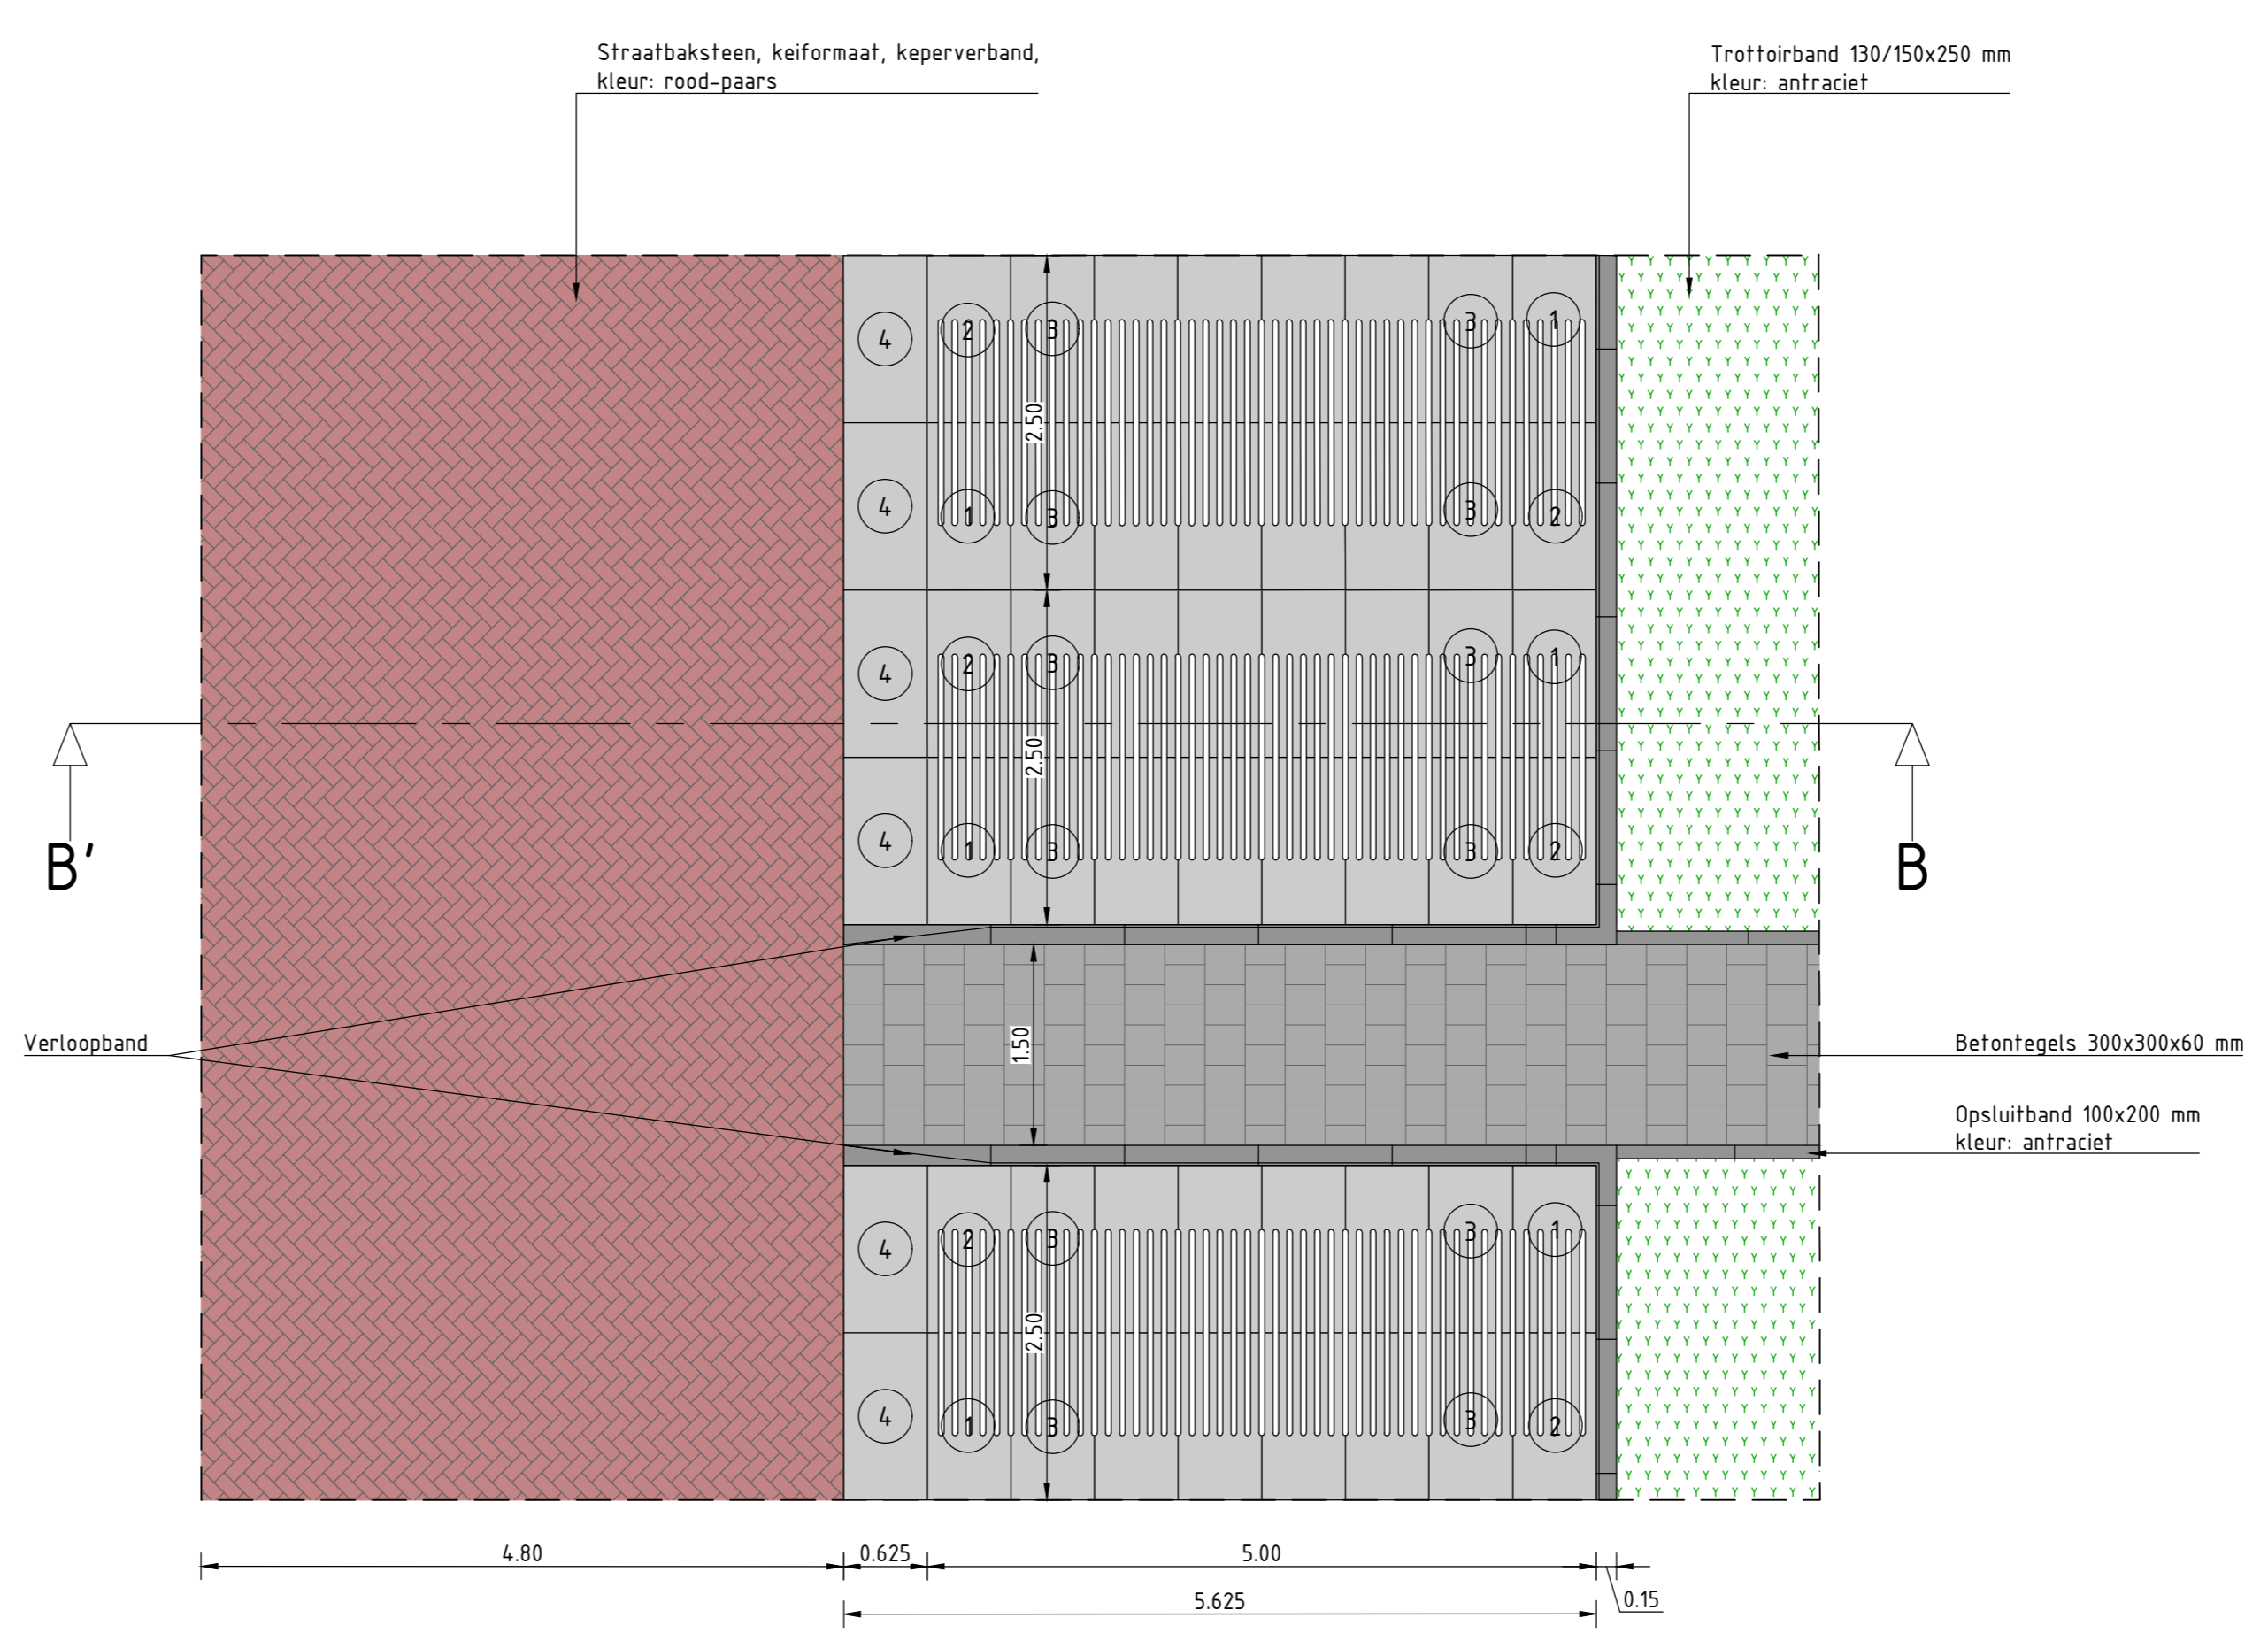


- 1- SDC_125_75_ZRR
- 2- SDC_125_75_ZRL
- 3- SDC_125_75
- 4- SDC_125_0

Principedetail haaksparkeren
Schaal 150

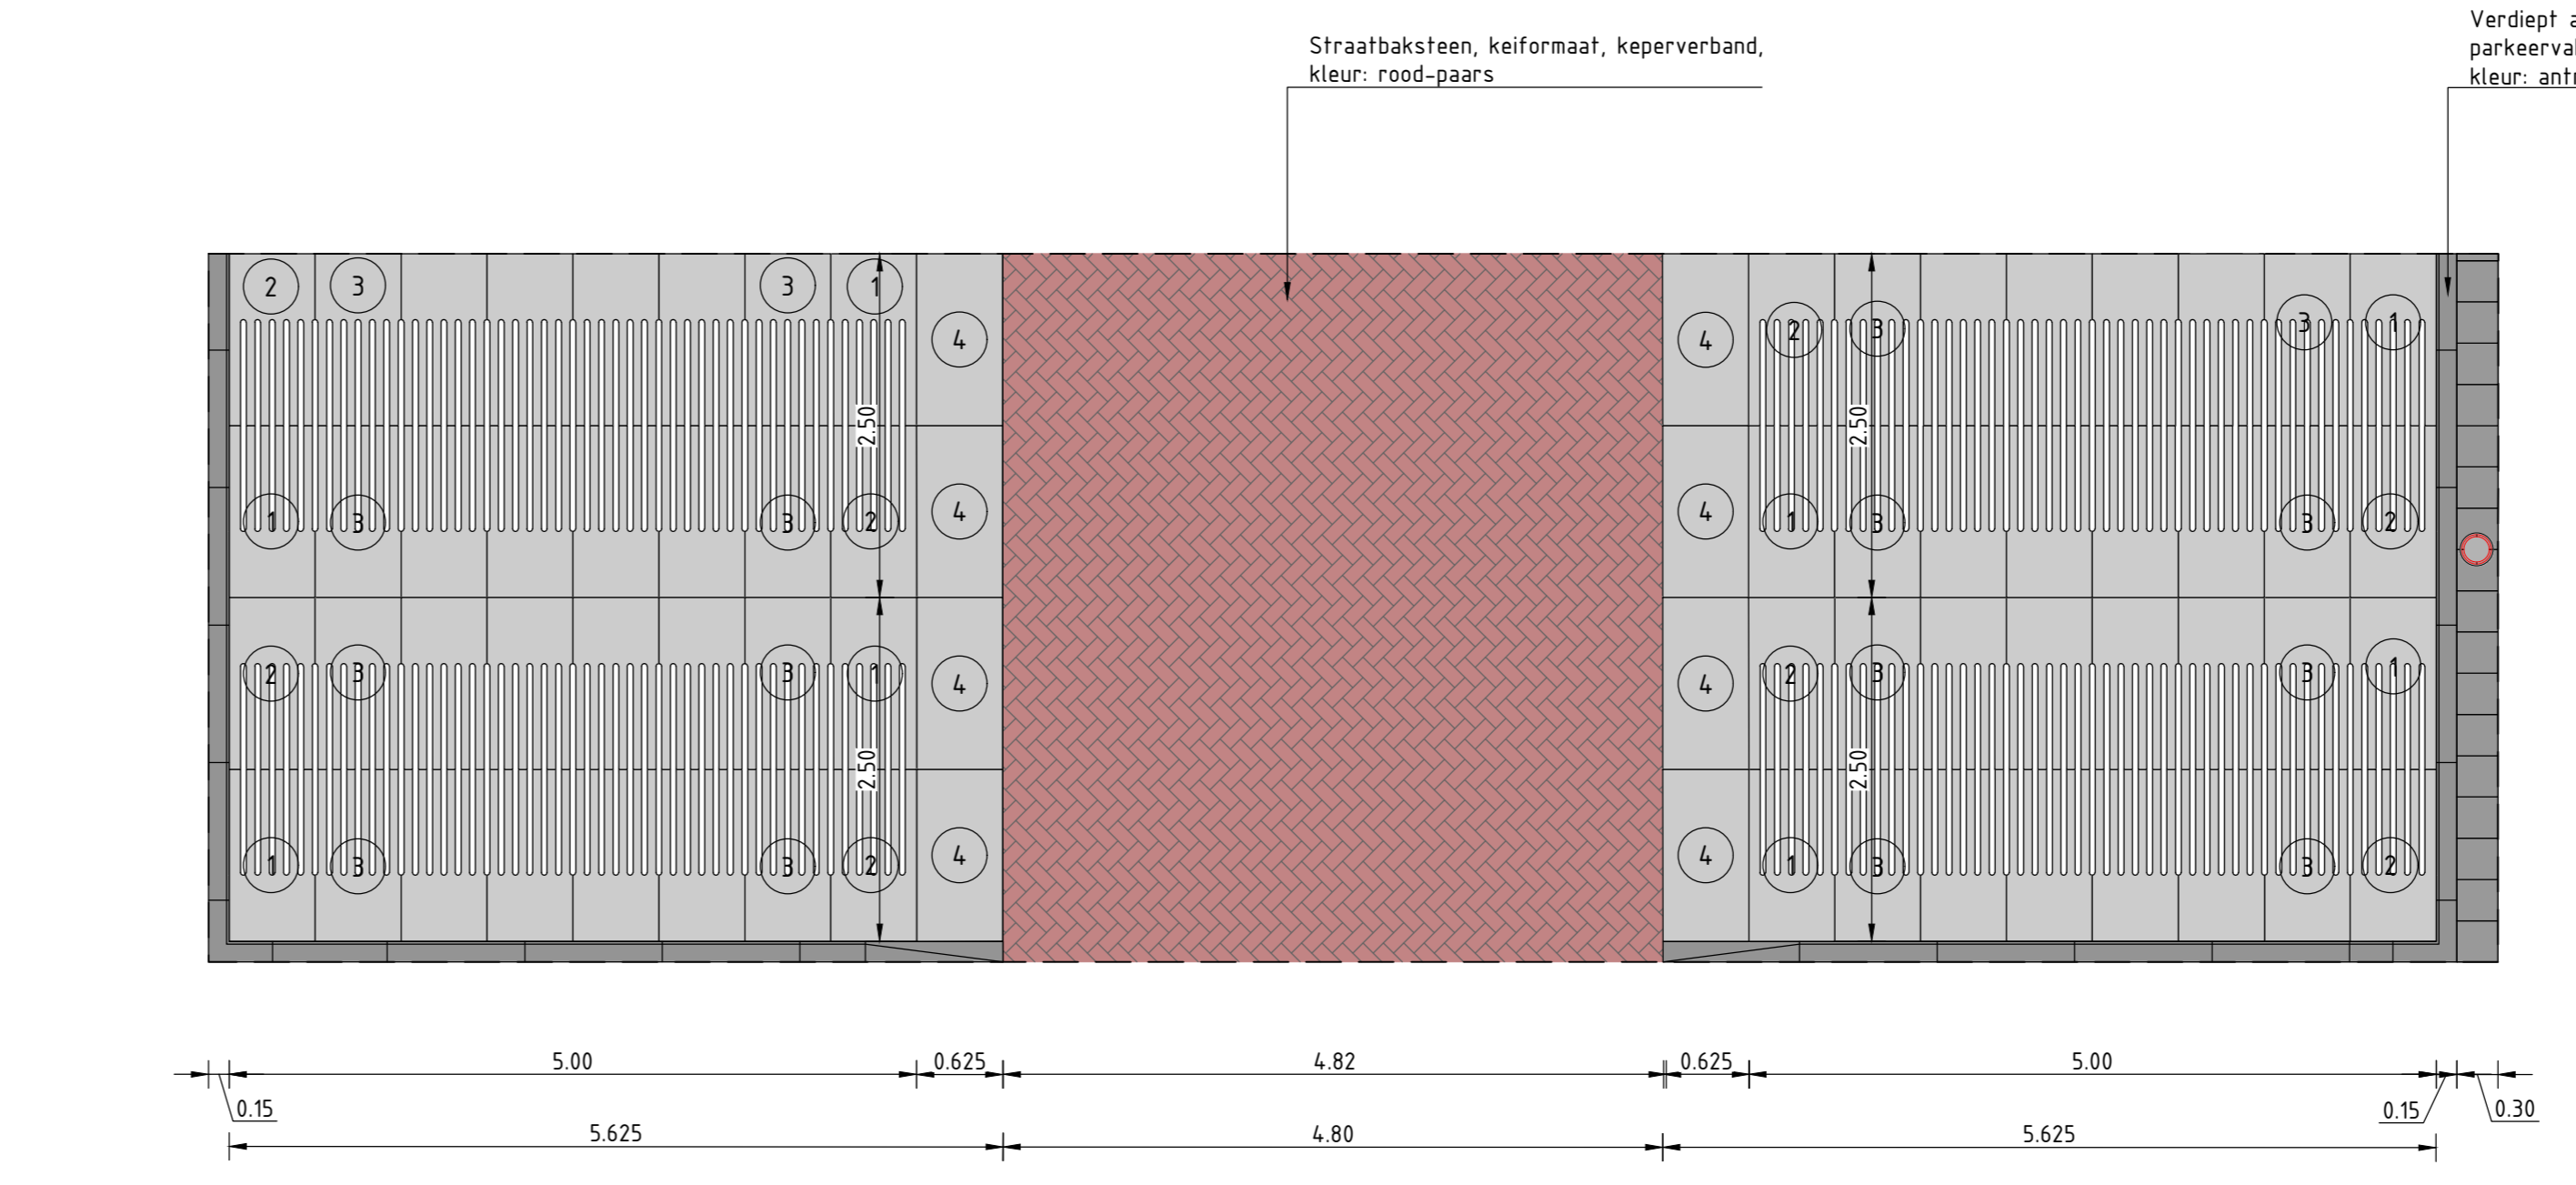


- 1- SDC_125_75_ZRR
- 2- SDC_125_75_ZRL
- 3- SDC_125_75
- 4- SDC_125_0


Principedetail haaksparkeren incl. overstek buurtchap 1 parkeerkoffer
Schaal 150

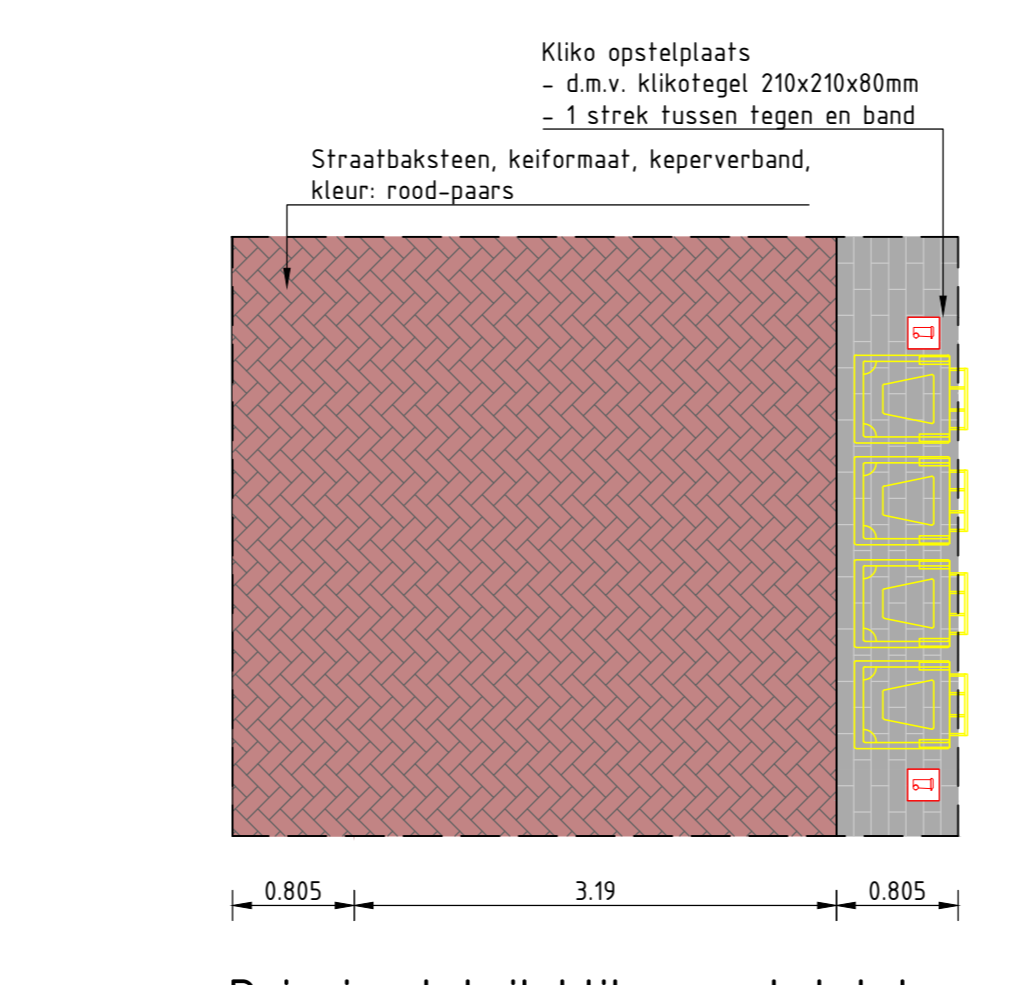

Principedetail klinker opstelplek
Schaal 150

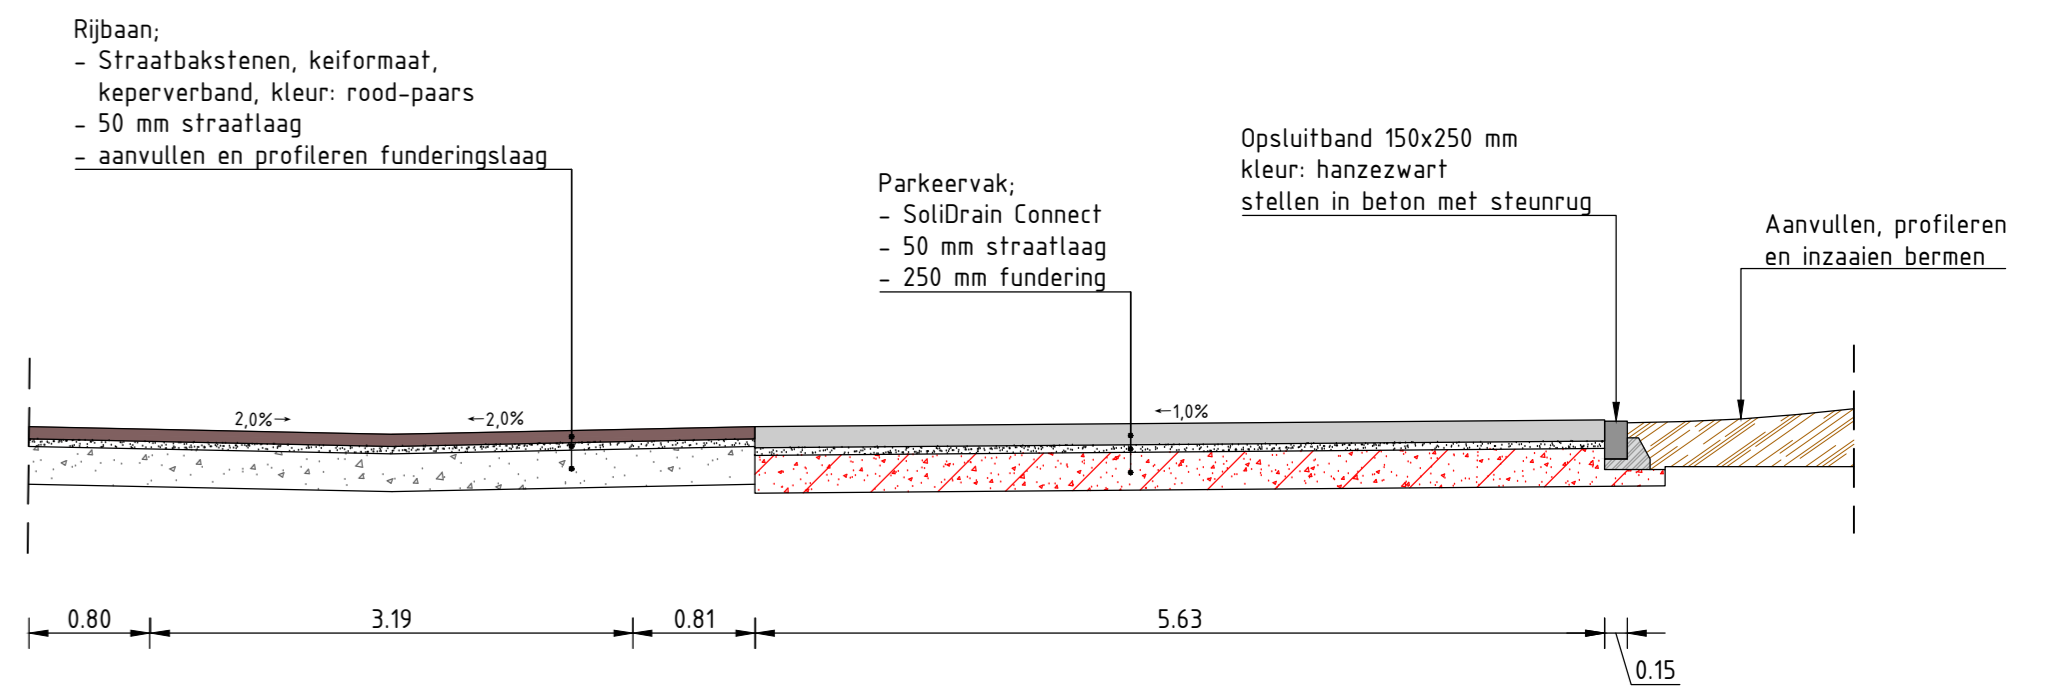

Principedetail boomgroeiplaats langs rijbaan met beplanting combi met boomgranaulat
Schaal 150

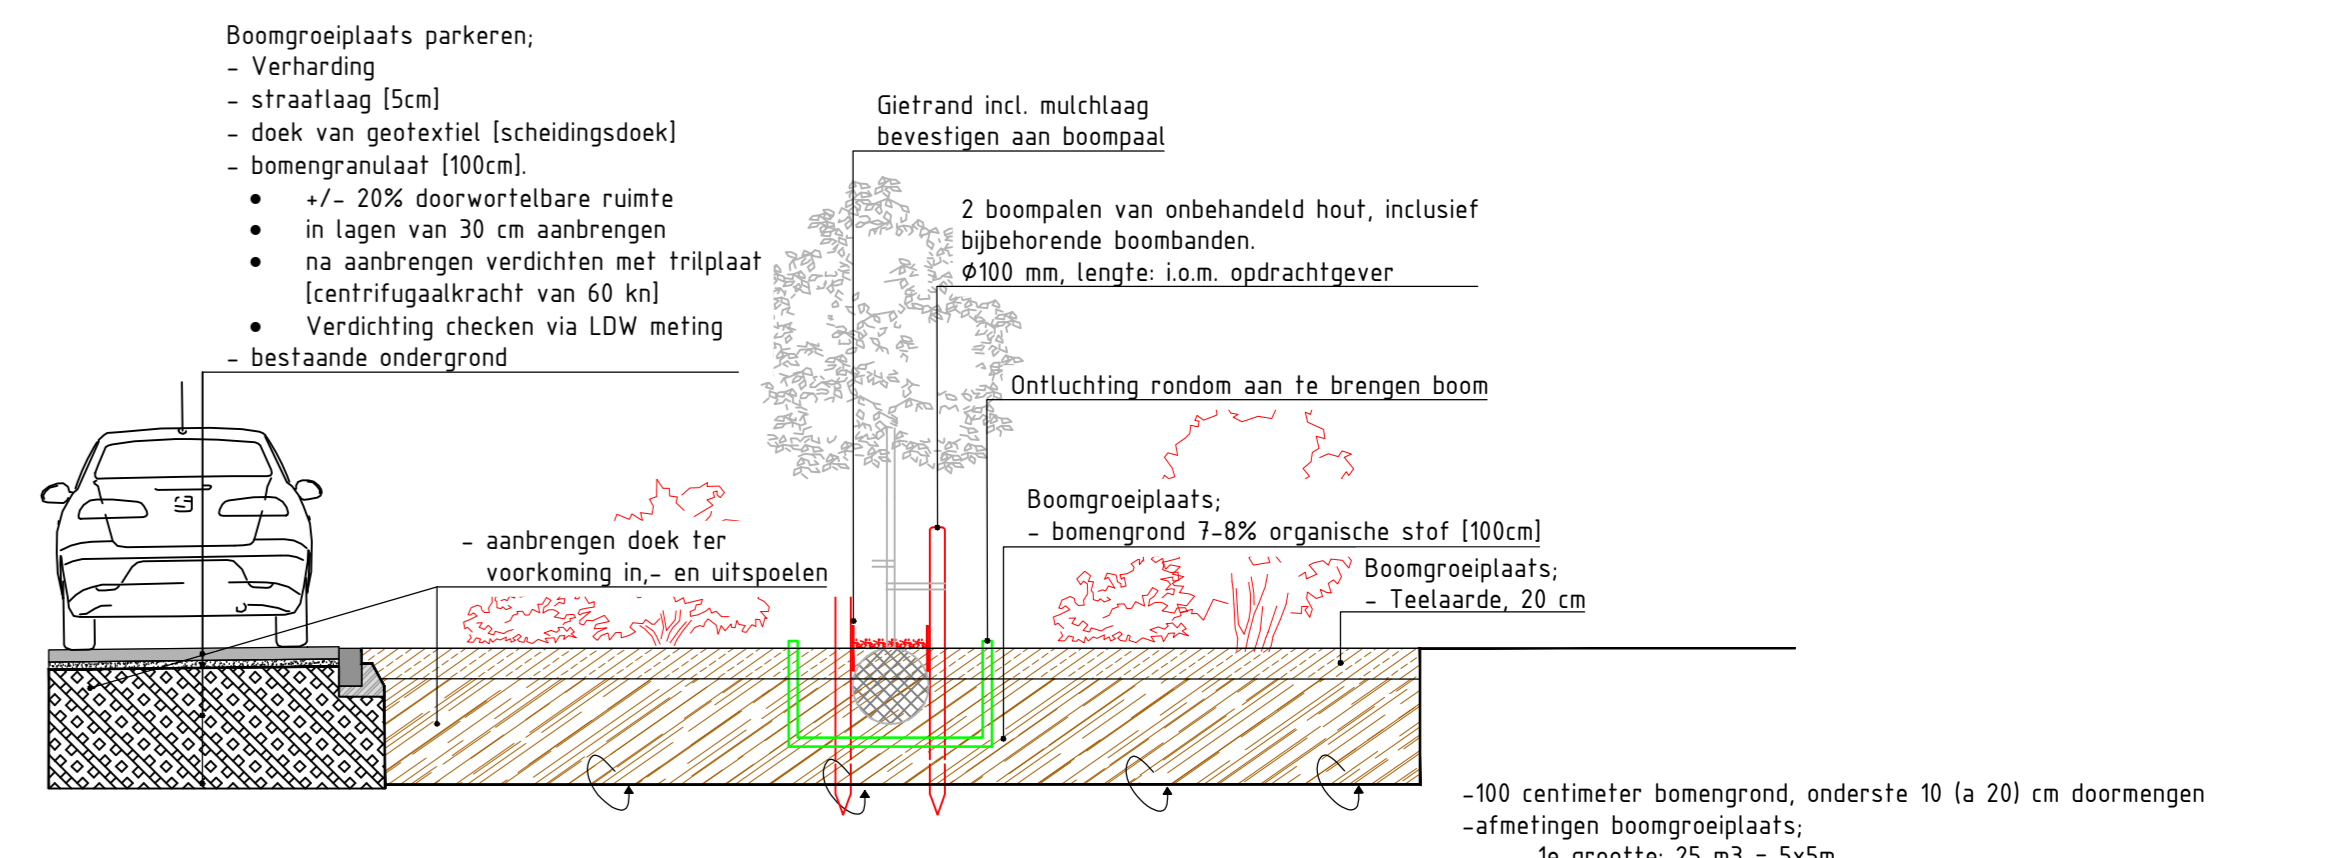

Principedetail boomgroeiplaats langs rijbaan met beplanting combi met boomgranaulat
Schaal 150

Wissel	Datum	Omschrijving	Tekenaar
1	18-10-2024	Verharding	B. Kruiser
2	27-09-2024	Verharding aanpak	B. Kruiser
3	08-08-2024	Omschrijving aanpak	A. Al Saedi
4	14-02-2024	Omschrijving aanpak	A. Al Saedi
5	22-12-2023	IBESTU LUSTVAE	A. Al Saedi

OPDRACHTGEVER	OMSCHRIJVING	PROJECTNUMMER
Gemeente Deventer	Principe details Buurtschappen	O1363E1
PROJECT		TEKENINGNUMMER
Steenbrugge		T3-06

SCHAAL	TEKENAAR	
1:50	A. Al Saedi	
FORMAAT	PROJECTLEIDER	
A1	B. Hoogendorp	