




- Legenda**
- Algemeen**
- Kavelgrens
  - Nieuwe hoogte (m + NAP)
  - Viervoerhoogte (m + NAP)
  - Nieuw bouwvlak
  - Bouwvlak
- Verhardingen**
- Rijbaan-betonstraatstenen, kleur: zwart, Biocita Nero, KF, keperverband
  - Kruisingsvak-betonstraatstenen, kleur: zwart, Biocita Nero, KF, keperverband
  - Trottoir / overgang parkeren: straatbakstenen, kleur: rood paars, Autono Plus, 20, halfkeperverband
  - Inrij / zinnenvak parkervakgrassteeg, zwartgrijs, 250x250x80 mm
  - Wandelpad: 50 mm kottenhoek Pavasat 016 150 mm Azulemoko Pavasat 014
  - Fietsoversteek-oliedalen elementen, zie detailtekening
  - Paden-grasbetonsteeg, grijs, 800x400x80mm
  - Situatieplan-beton, grijs, glad incl. vlijngelid 5mm, zie afmeting
  - Betonsteeg-beton, grijs, 300x300x80mm
  - Molpoot / Schiphol-aantal stekelagen volgens leiding, kleur: Luvens Havana Blauw, 01, Luvensband, in steetspecie
  - Opstribband 100x200mm, kleur: antraciet
  - Opstribband 150x250mm, kleur: antraciet
  - Trottoirband 130x150x250mm, kleur: antraciet
  - Rijbaanband 40x120x250mm, kleur: antraciet
  - Gelidband 50x200x200mm, kleur: antraciet
  - Verloopband
  - Materiaal grens
- Rodering**
- Putbeking met hoogte (m + NAP), ophoogte te stelen
  - Putbeking met hoogte (m + NAP), ophoogte te stelen
  - Straat / trottoirvak
  - Uitstroombestrijking
- Terrainrichting**
- Speelplekbelegging: speelplekruiter te detailleren (denken)
  - Boomsam-over vloot / zit gelegenheid, nader te detailleren (denken)
  - Knuppelrug-nader te detailleren (denken)
  - Wijlgehuut-nader te detailleren (denken)
  - Stapstenen, Europese natuursteen, type: nader te specificeren (denken)
  - Stroothaambord
  - Alf / Paper container
  - Middenspanningsruimte
  - Terrainkast nuts
- Greenvoorziening**
- Bestaande boom
  - Nieuwe boom
- Verlichting (zie verlichtingsplan)**
- Lichtmast conform lichtplan
  - Lichtmast aangepaste locatie
  - 1) Diaemo - 1205 POLAR
  - 2) PHILIPS - 805440 T25
  - 3) Diaemo - 1205 POLAR
  - 4) PHILIPS - 805440 T25
  - 5) Diaemo - 1205 POLAR
  - 6) Diaemo - 1205 POLAR

alle maten in meters (tenzij anders aangegeven)  
 alle hoogtes in meters t.o.v. NAP  
 alle maten in het werk te controleren

Overzichtstekening 1:5000

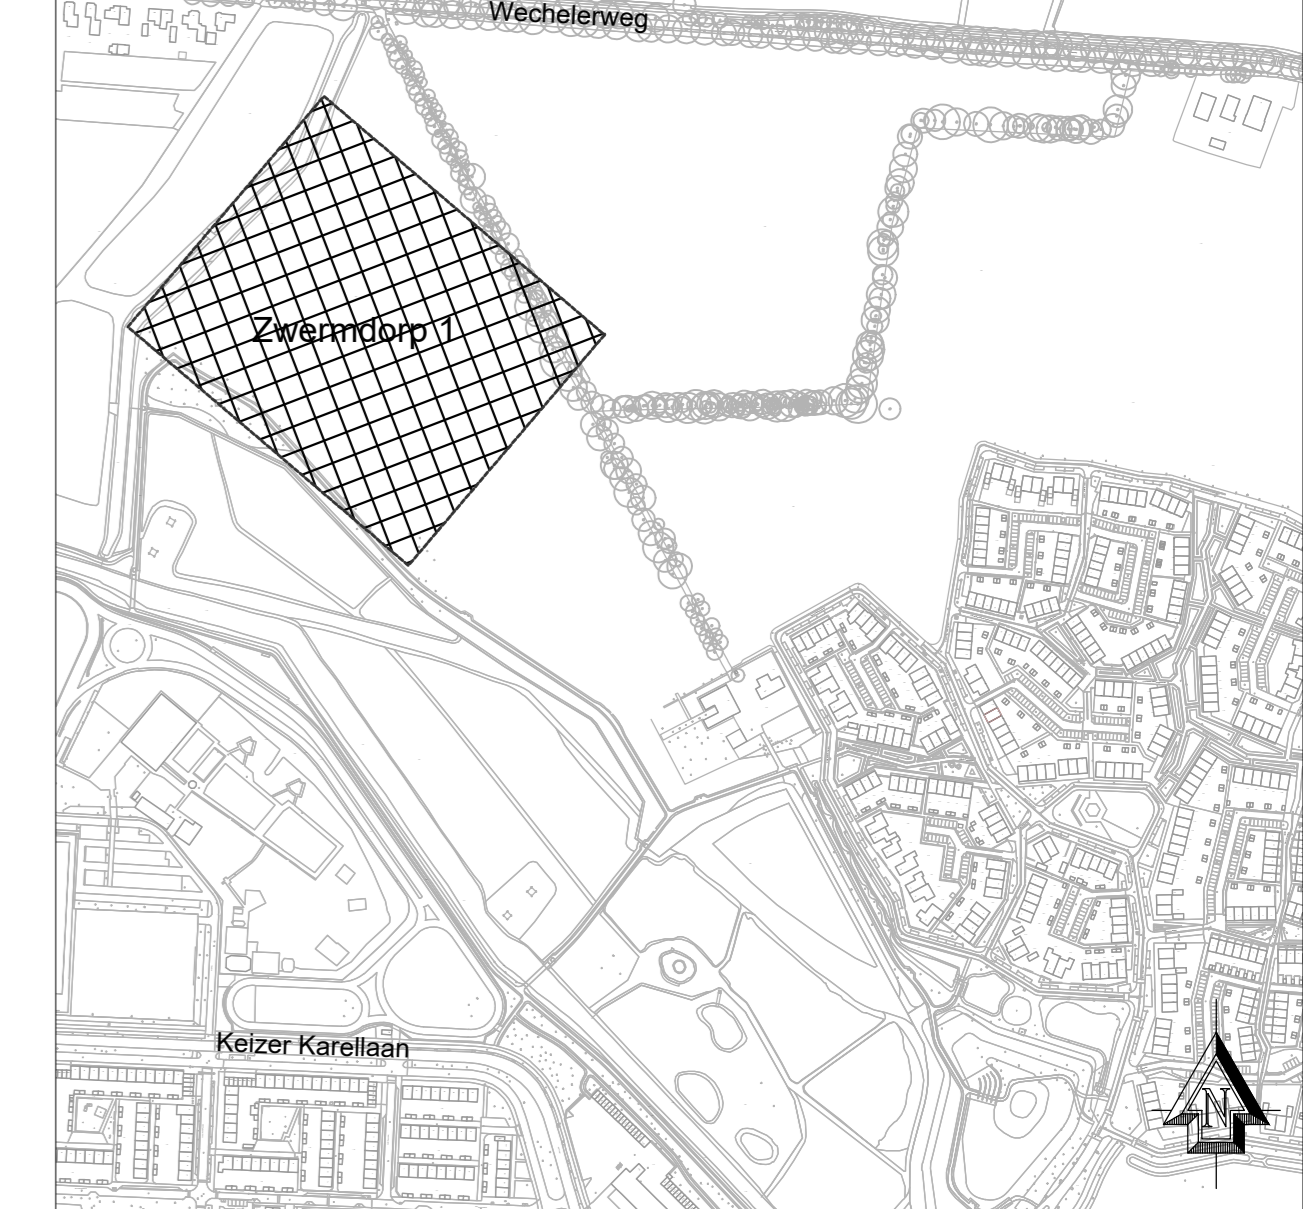

Werk	Datum	Omschrijving	Tekenaar
	22-12-2023	BEREIT OFFICIE	A. Al Saedi
OPDRACHTGEVER Gemeente Deventer		OMSCHRIJVING Uitvoeringstekening	
PROJECT Steenbrugge Zwerndorp 1		PROJECTNUMMER 01363E1	
SCHAAL 1:250		TEKENINGNUMMER T2-01	
FORMAAT AD		TEKENAAR A. Al Saedi	
		PROJECTLEIDER B. Hoogendorp	