




Doorsnede CA-CA'
Schaal 1:50

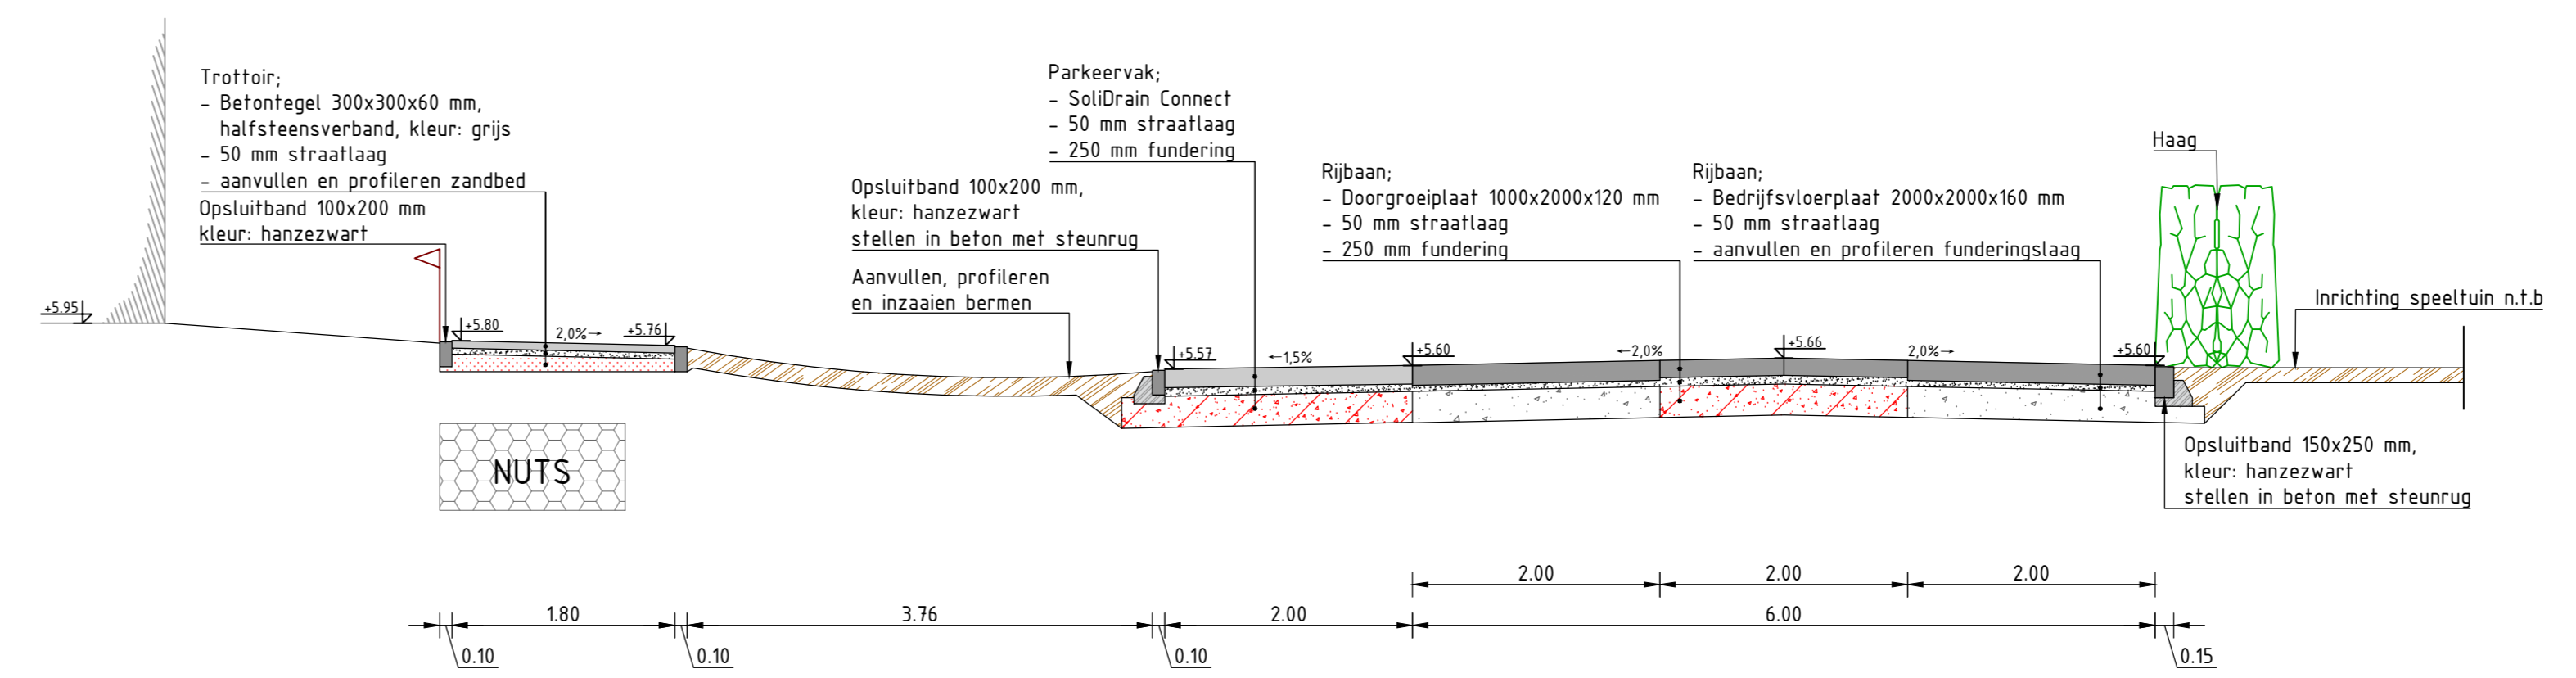


Doorsnede CB-CB'
Schaal 1:50

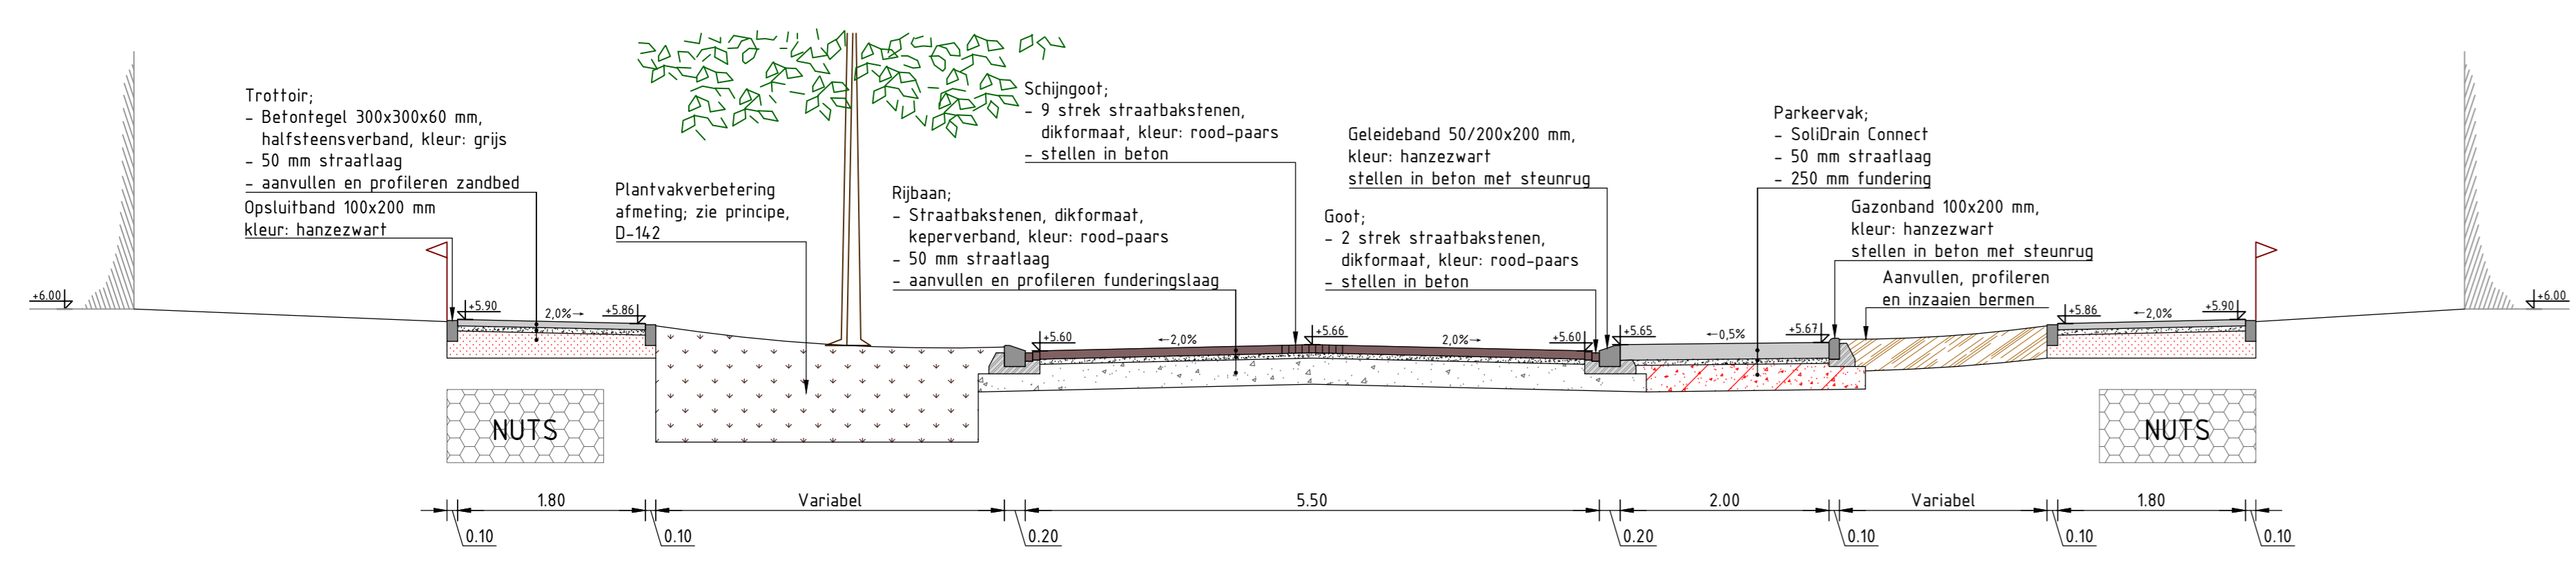


Doorsnede CC-CC'
Schaal 1:50

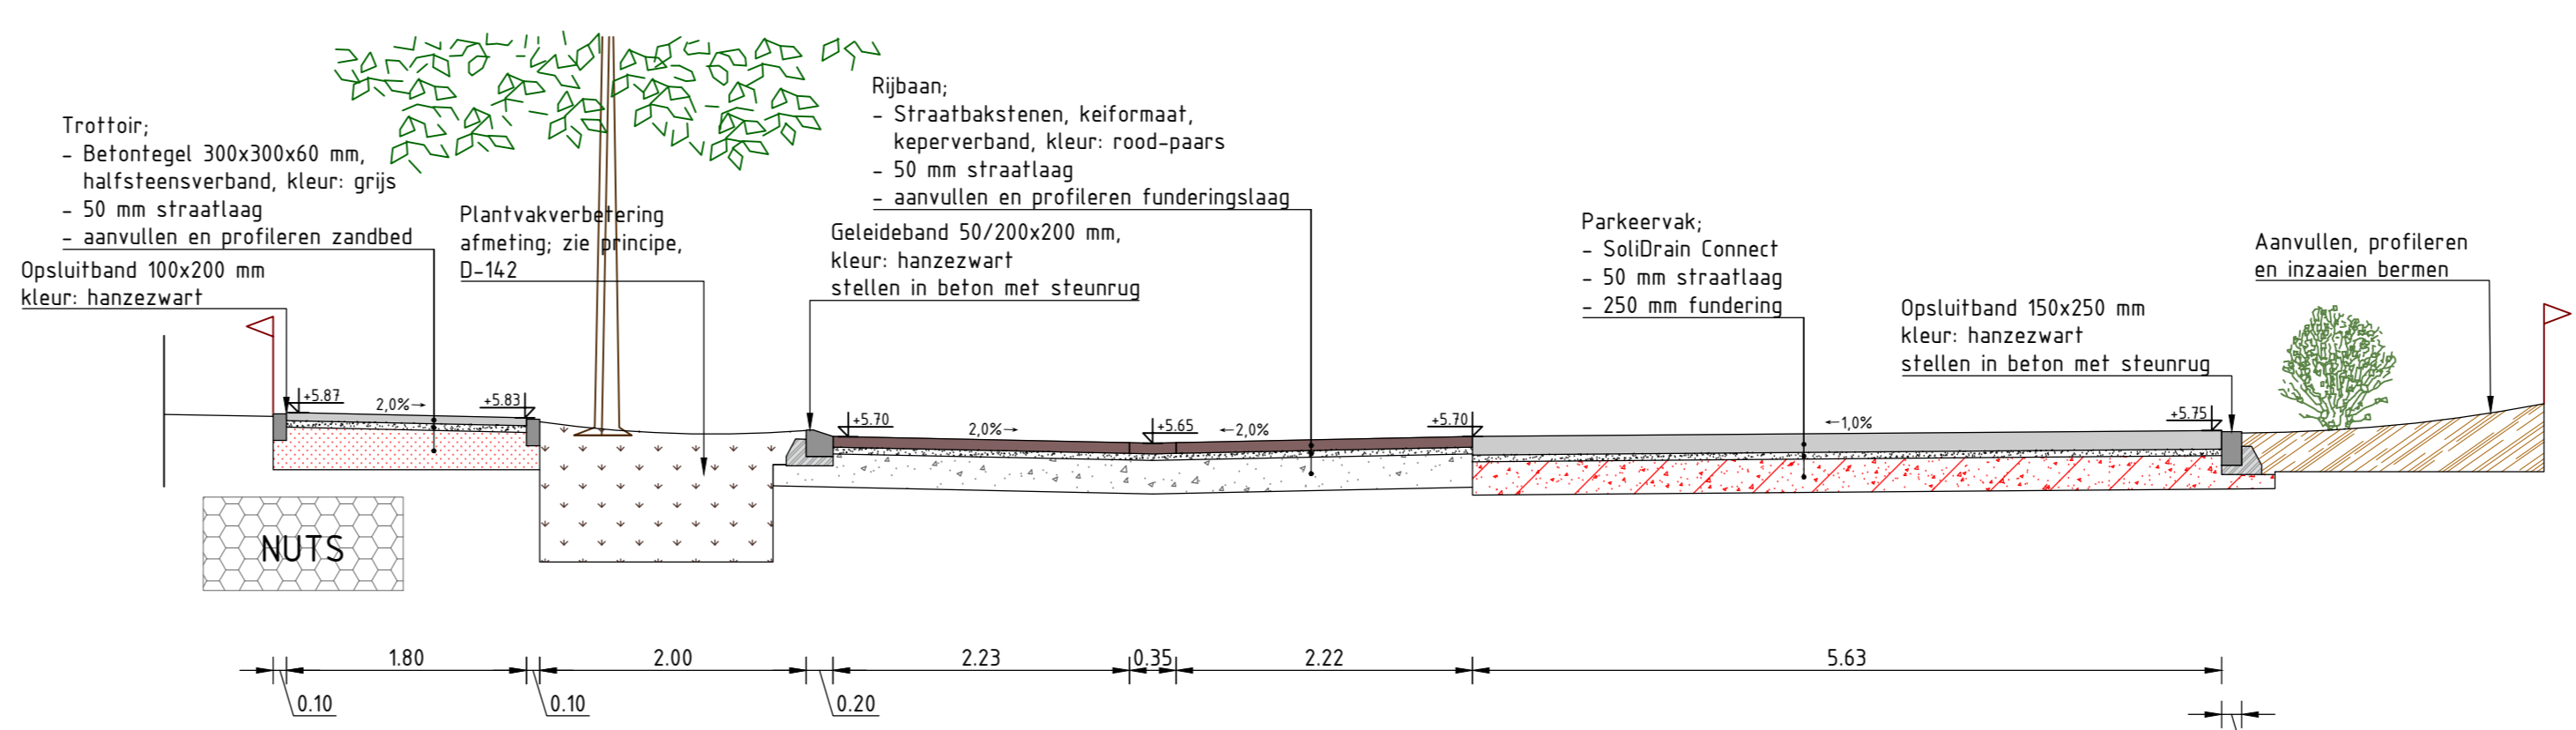


Doorsnede CD-CD'
Schaal 1:50

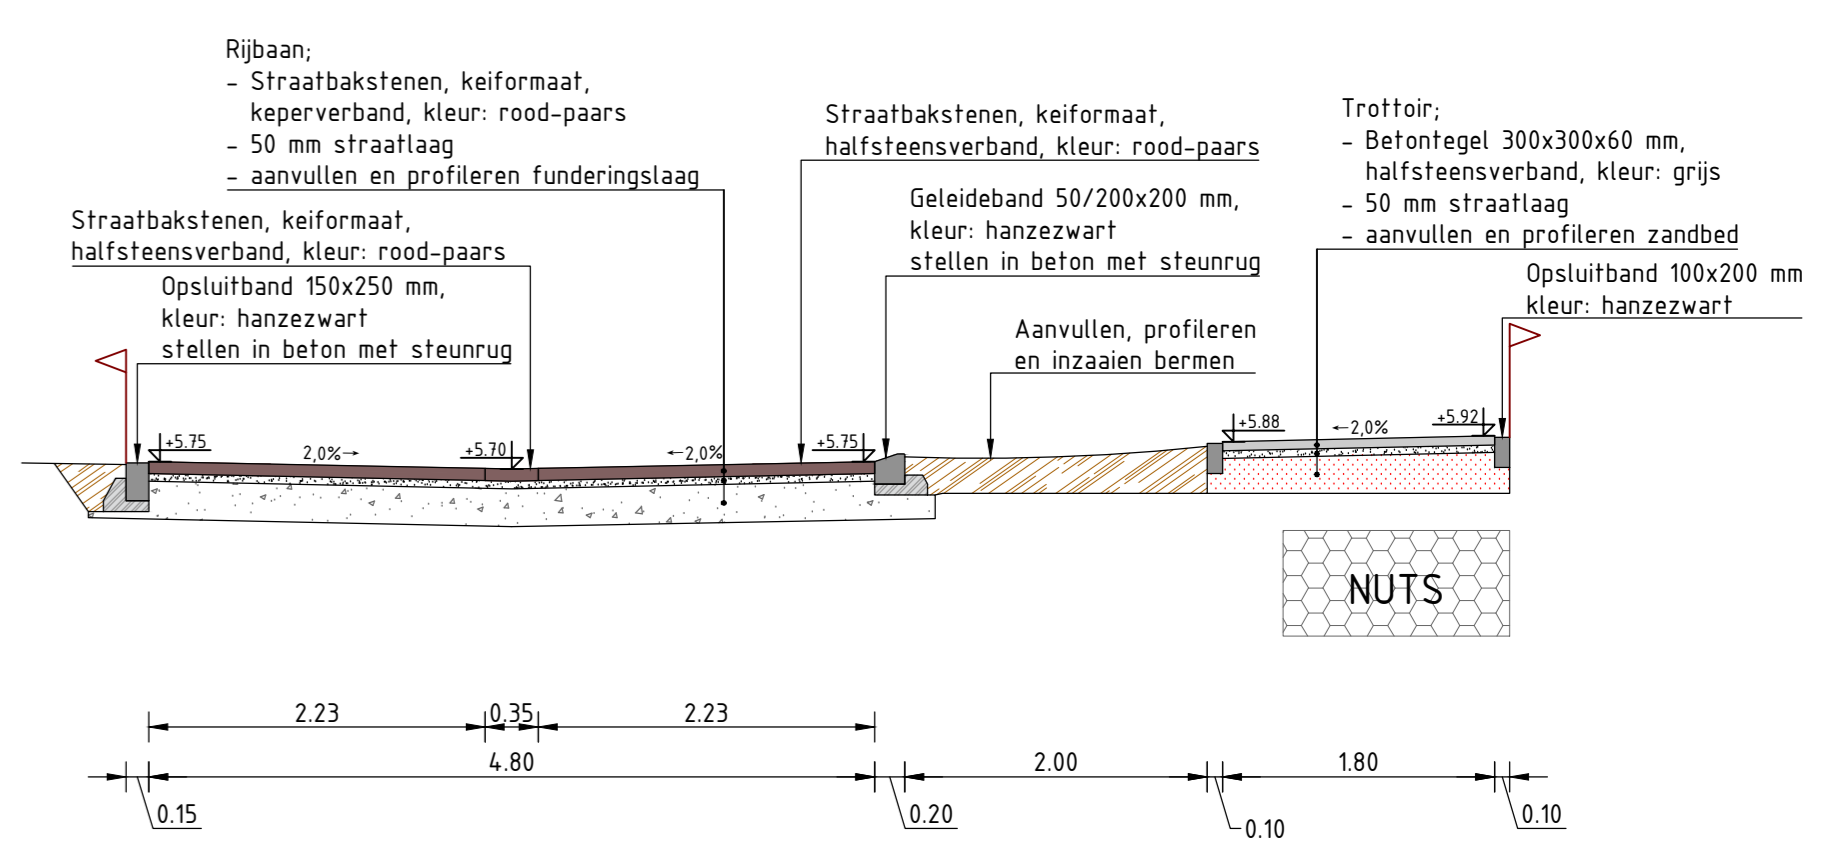


Doorsnede CE-CE'
Schaal 1:50

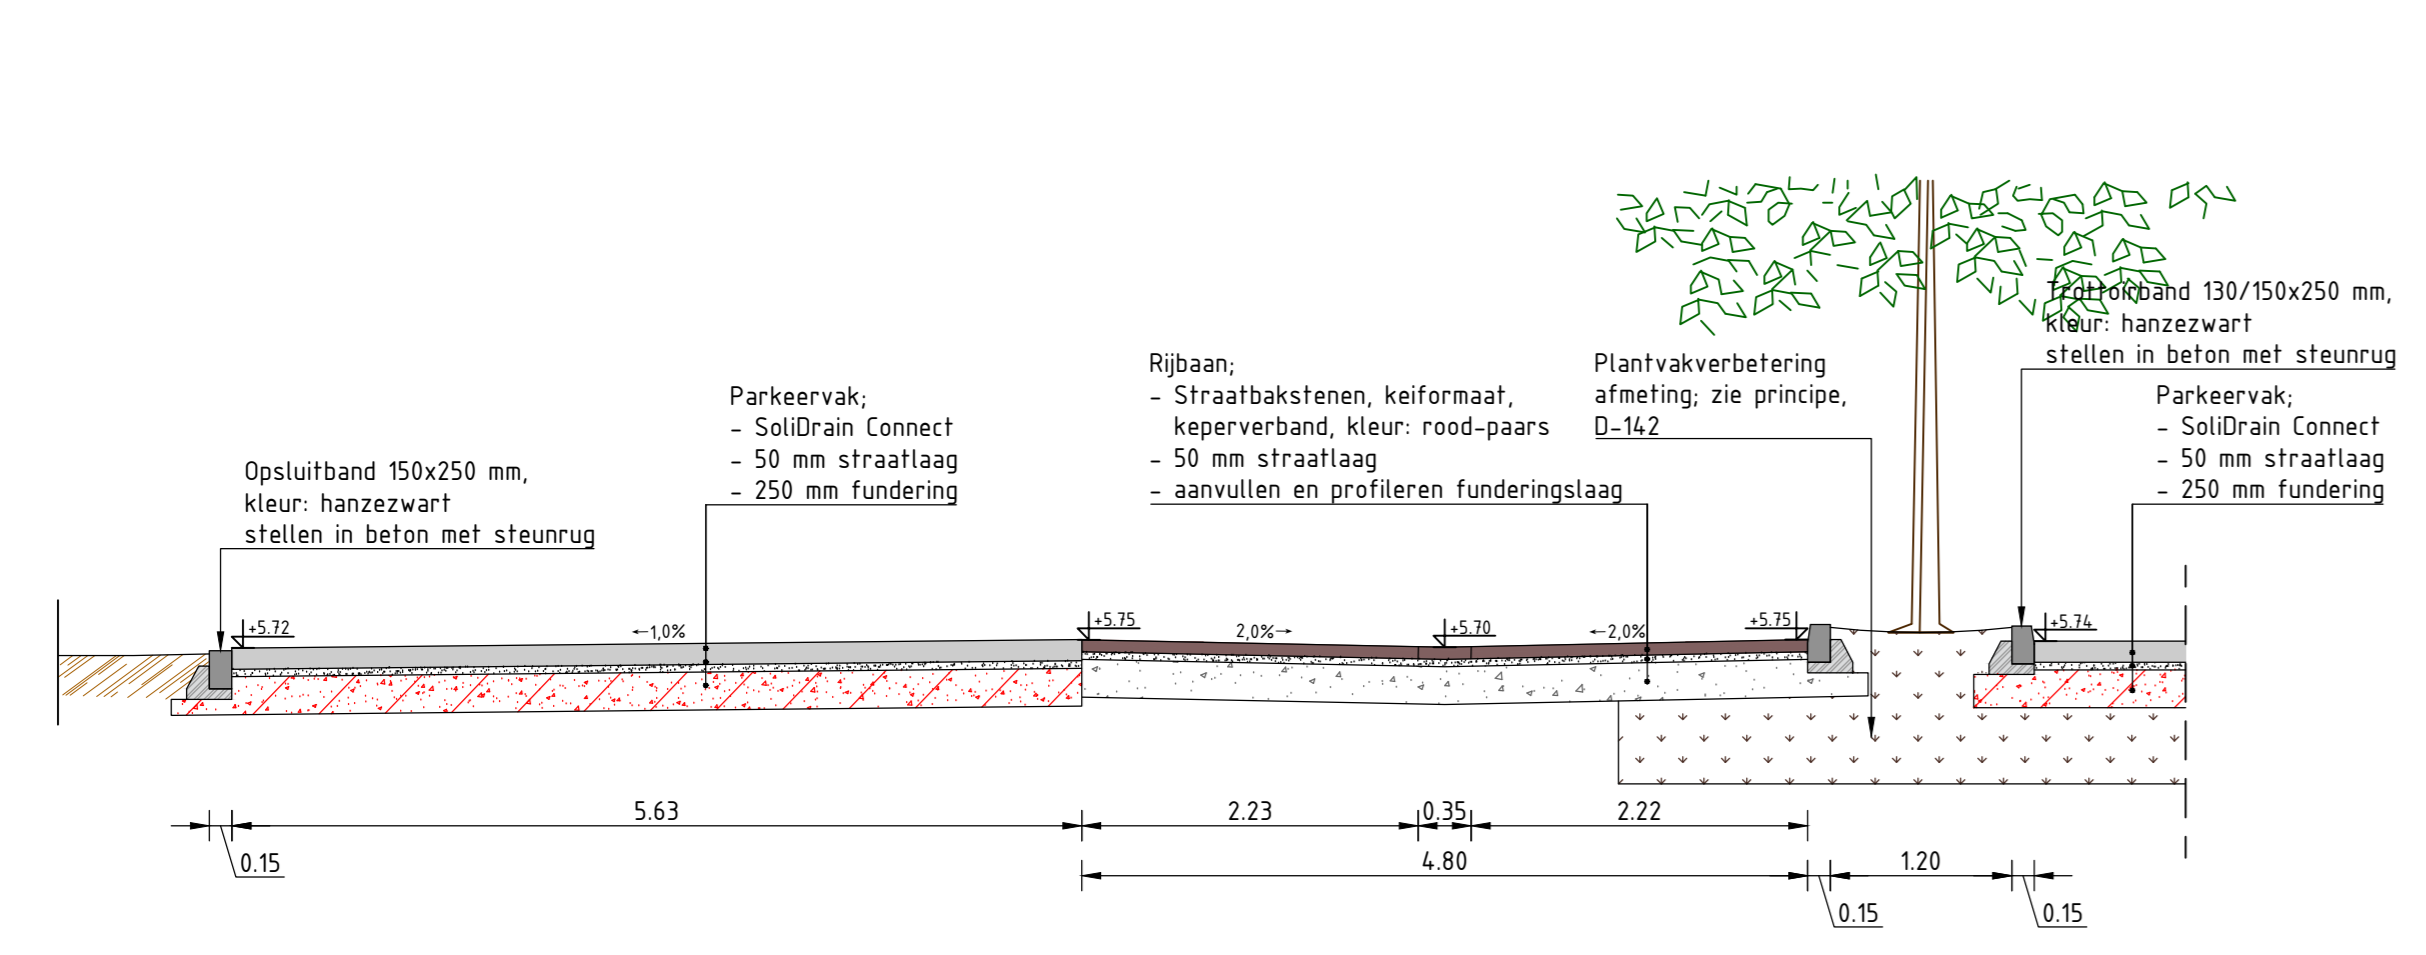


Doorsnede CF-CF'
Schaal 1:50

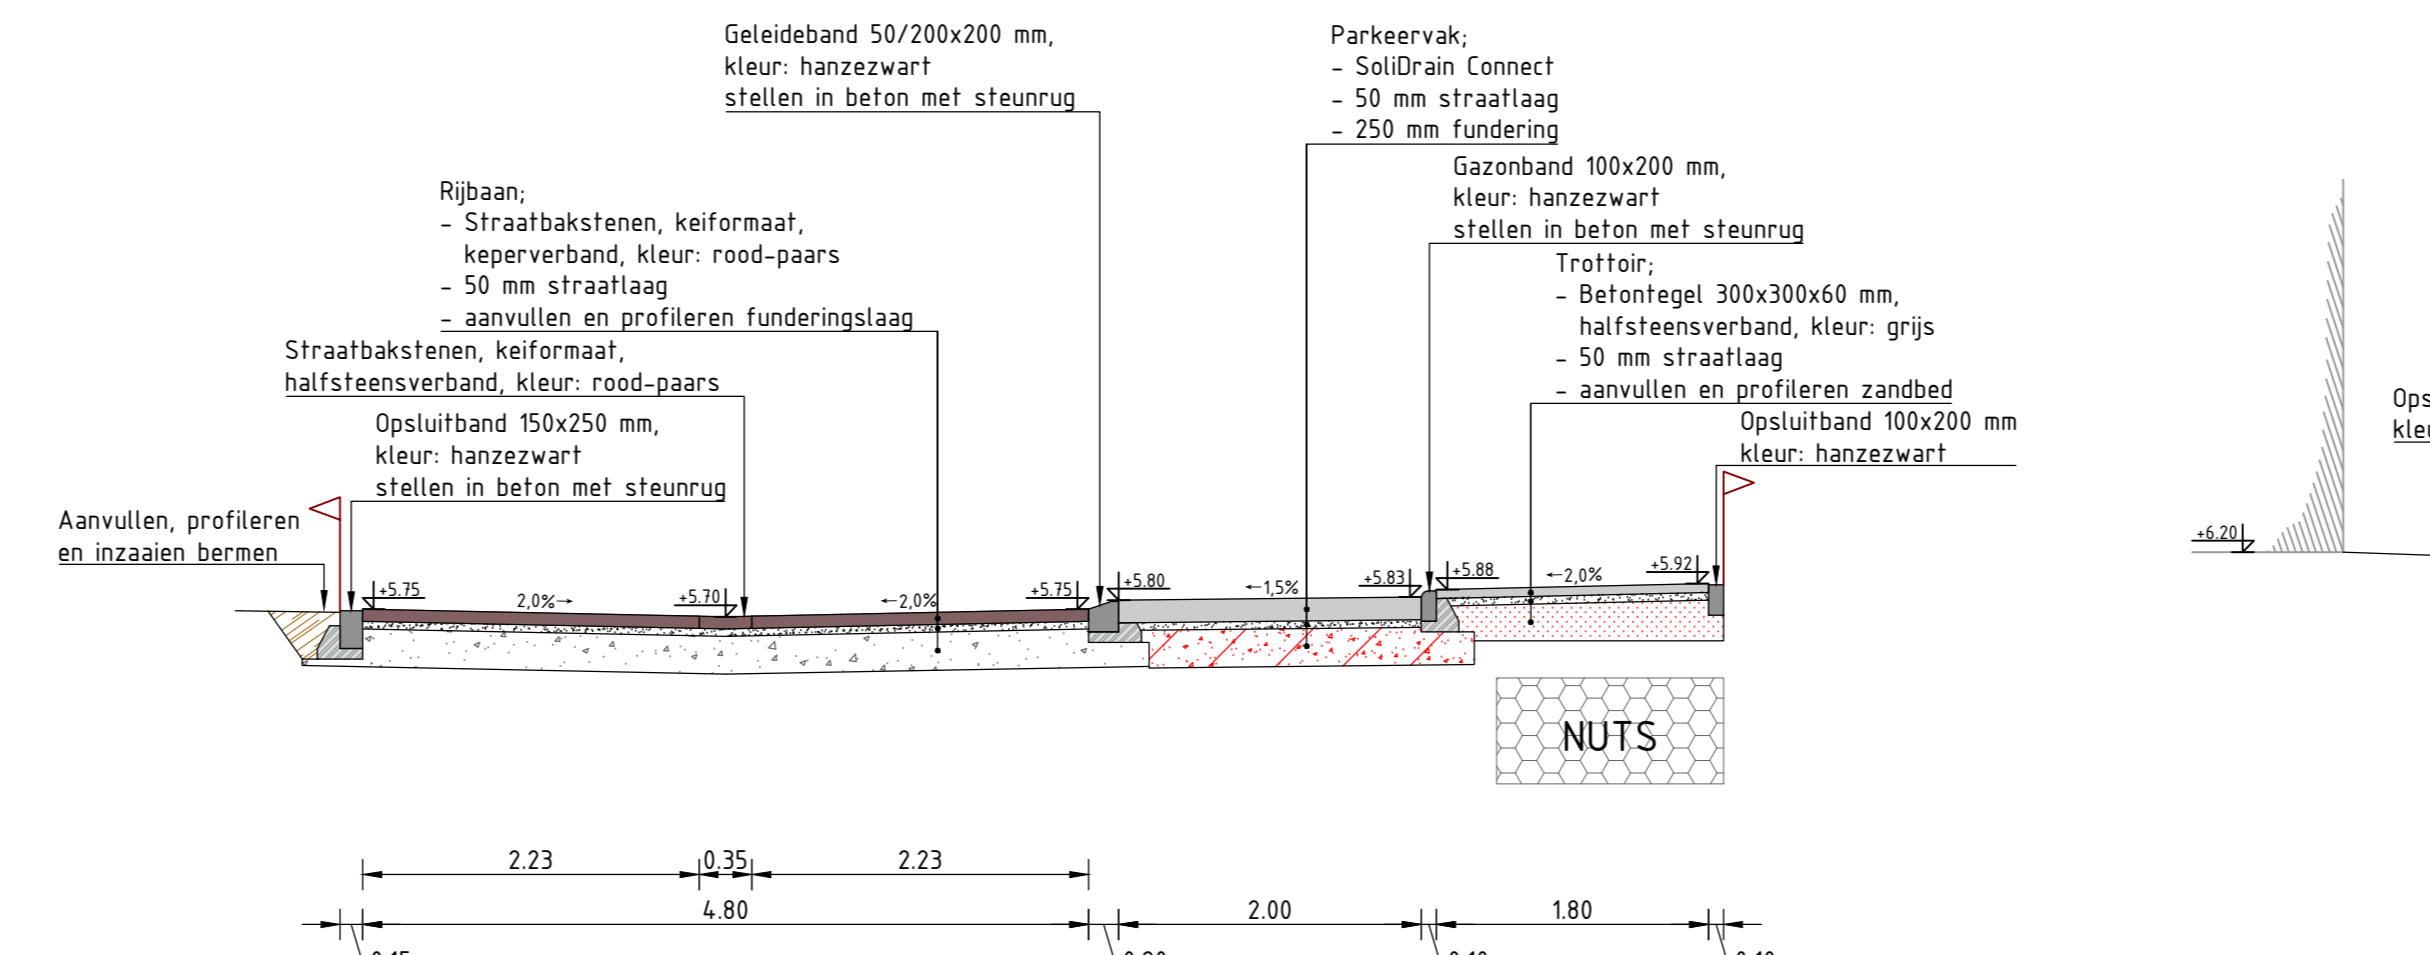


Doorsnede CG-CG'
Schaal 1:50

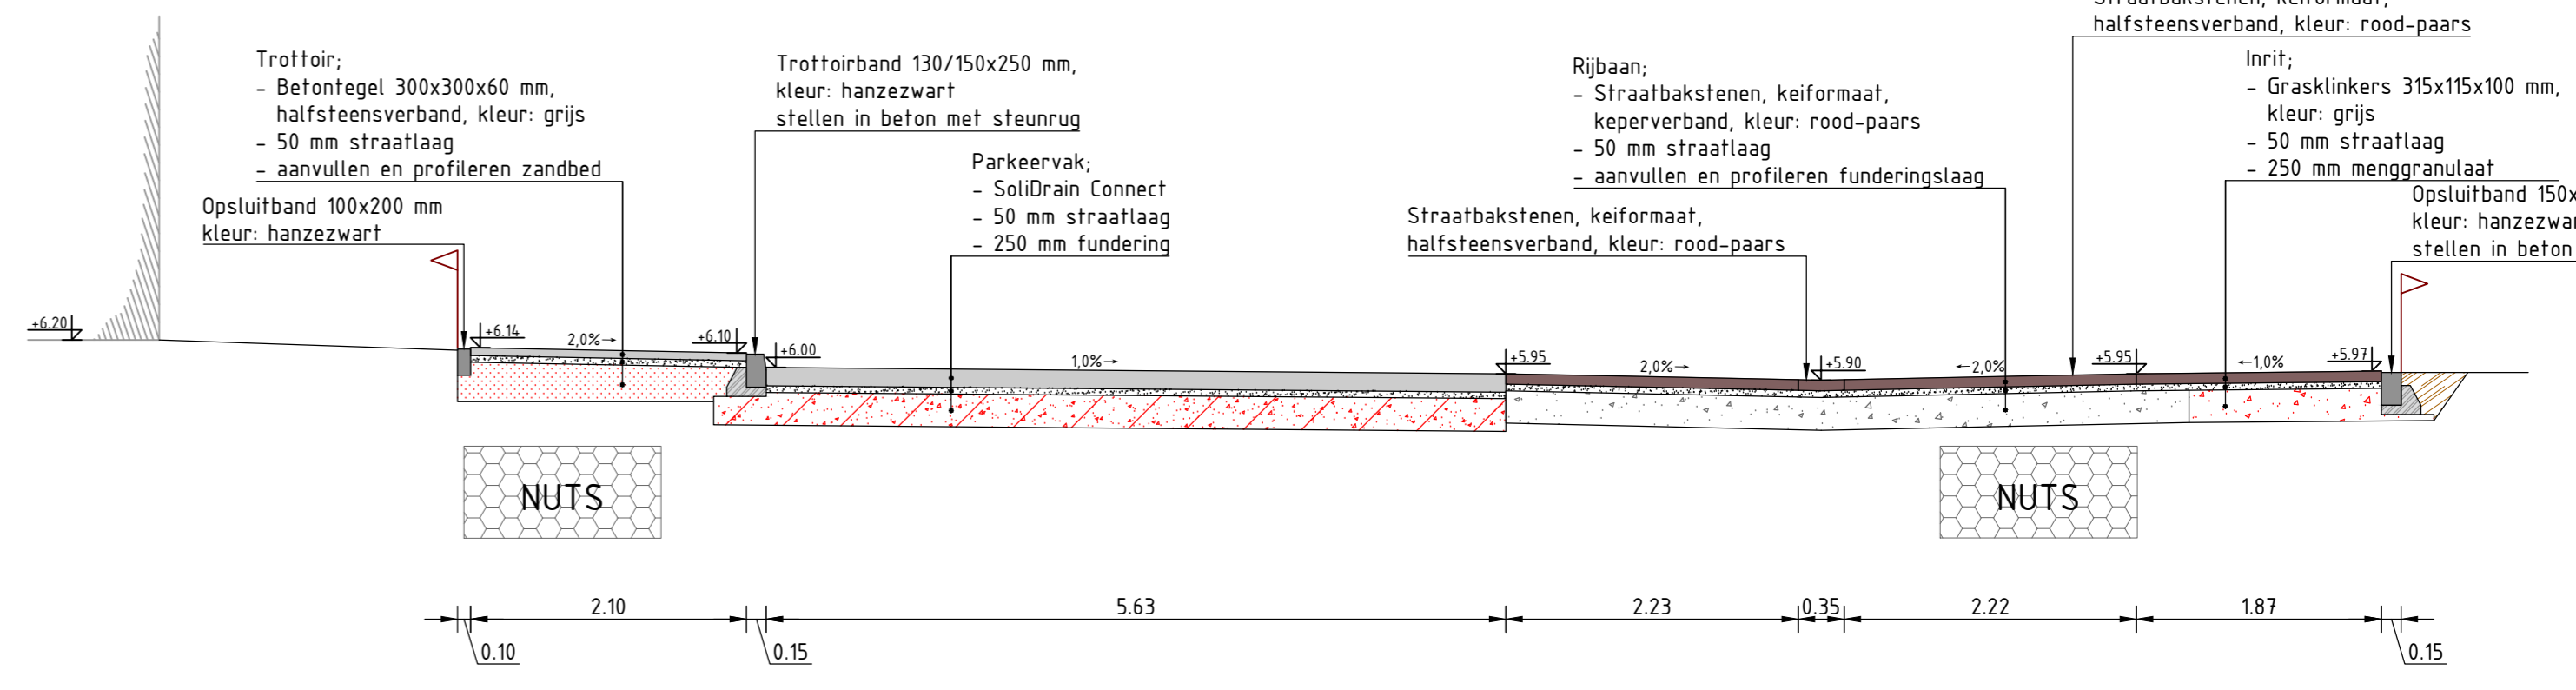

Doorsnede CH-CH'
Schaal 1:50

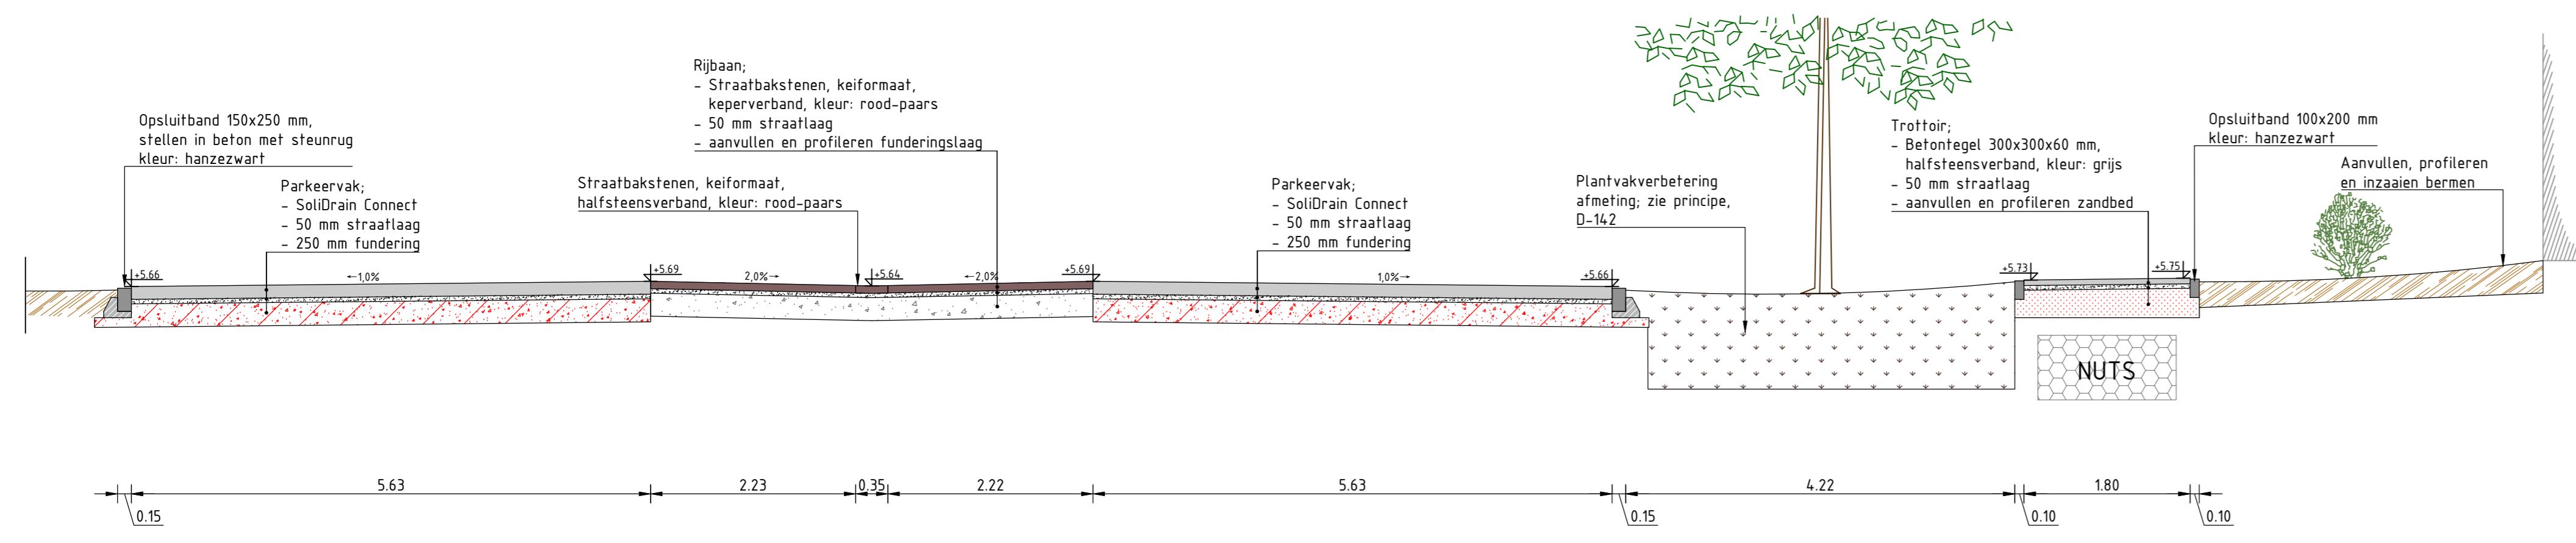

Doorsnede CI-CI'
Schaal 1:50

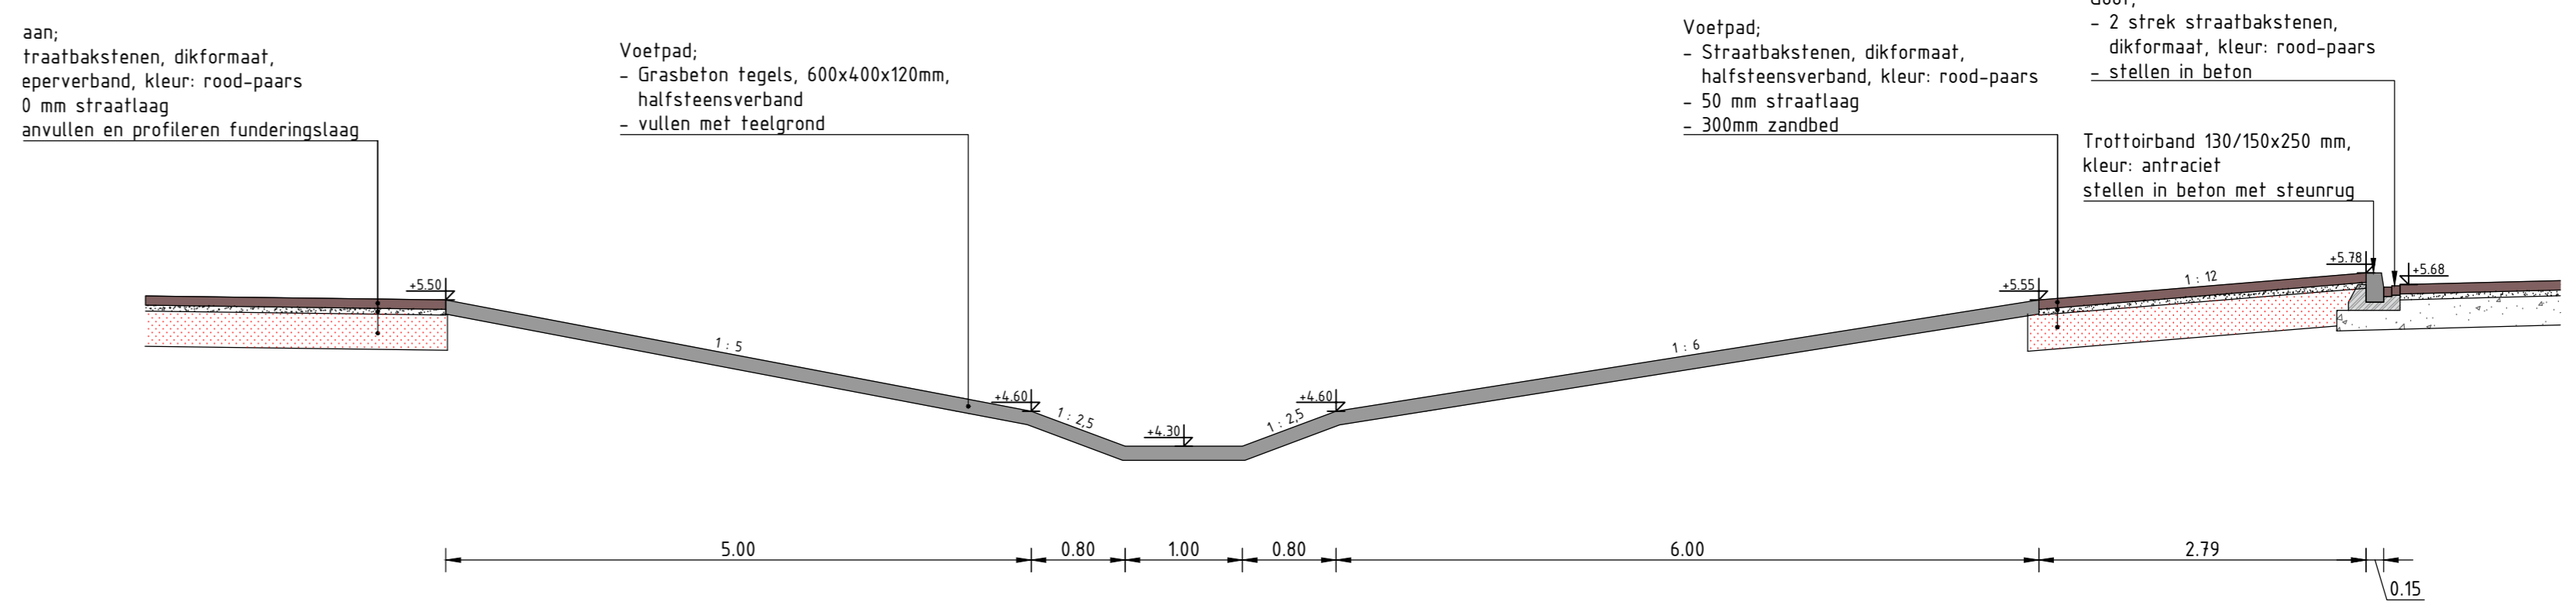

Doorsnede CJ-CJ'
Schaal 1:50

alle meten in meters (tenzij anders aangegeven) alle hoogten in meters t.o.v. NAP alle 'm' waarden in het west in coördinaten		Omschrijving Tekenaar
Serie 1 2 3 4 5	Datum 18-10-2024 12-09-2024 05-04-2024 22-12-2023	Verwerken ophoogten betonelementen Opmengingen aanbrengen Opmengingen aanpassen IERITE OFFSHORE
OPRACHTGEVER Gemeente Deventer PROJECT Steenbrugge	OMSCHRIJVING Profielen Buurtschap 1&2	PROJECTNUMMER 01363E1 TEKENINGNUMMER T3-03
SCHAL 1:50 FORMAAT AD	TEKENAAR A. Al Saedi PROJECTLEIDER B. Hoogendorp	