




Doorsnede EA-EA'

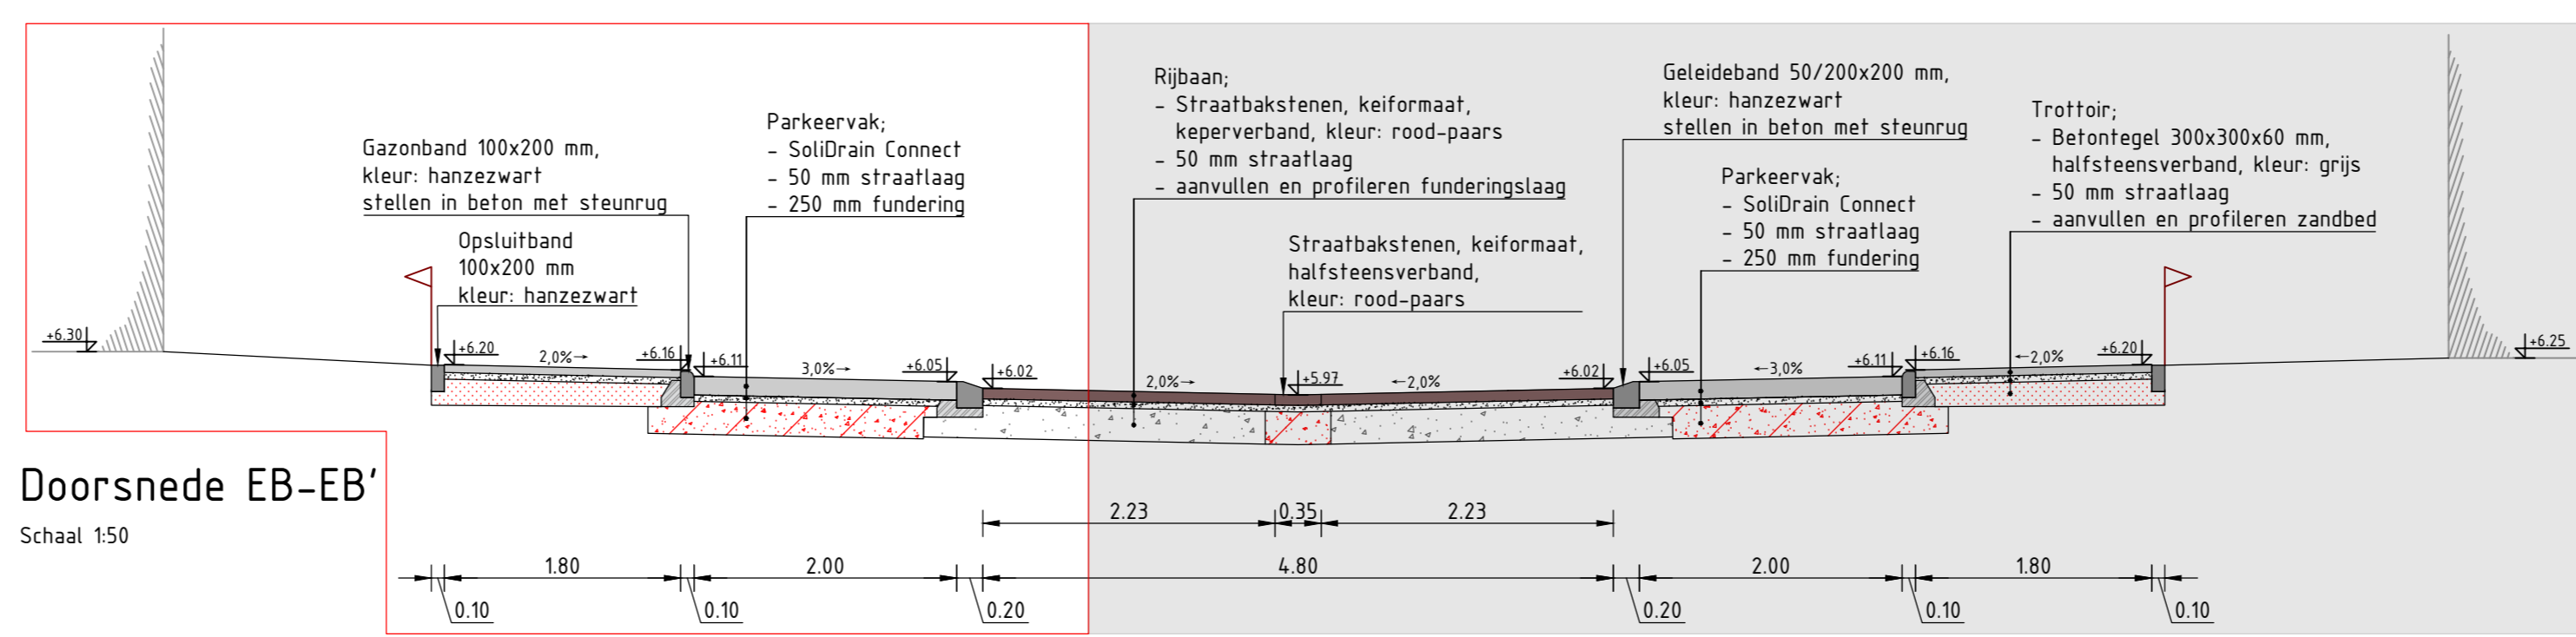

Doorsnede EB-EB'

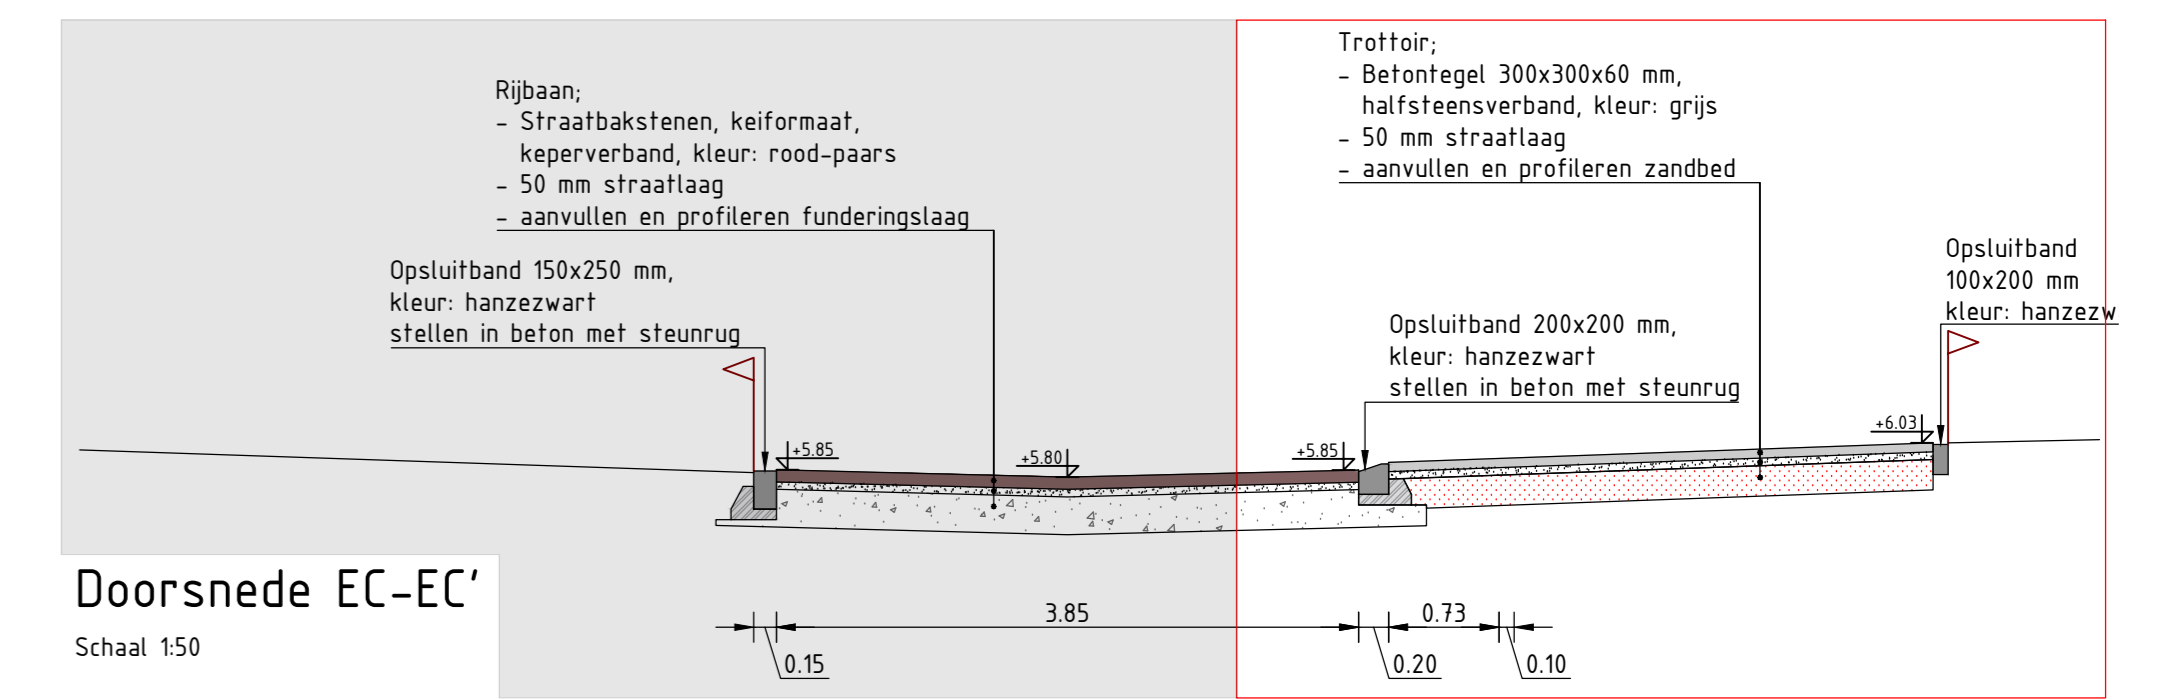


Doorsnede EC-EC'

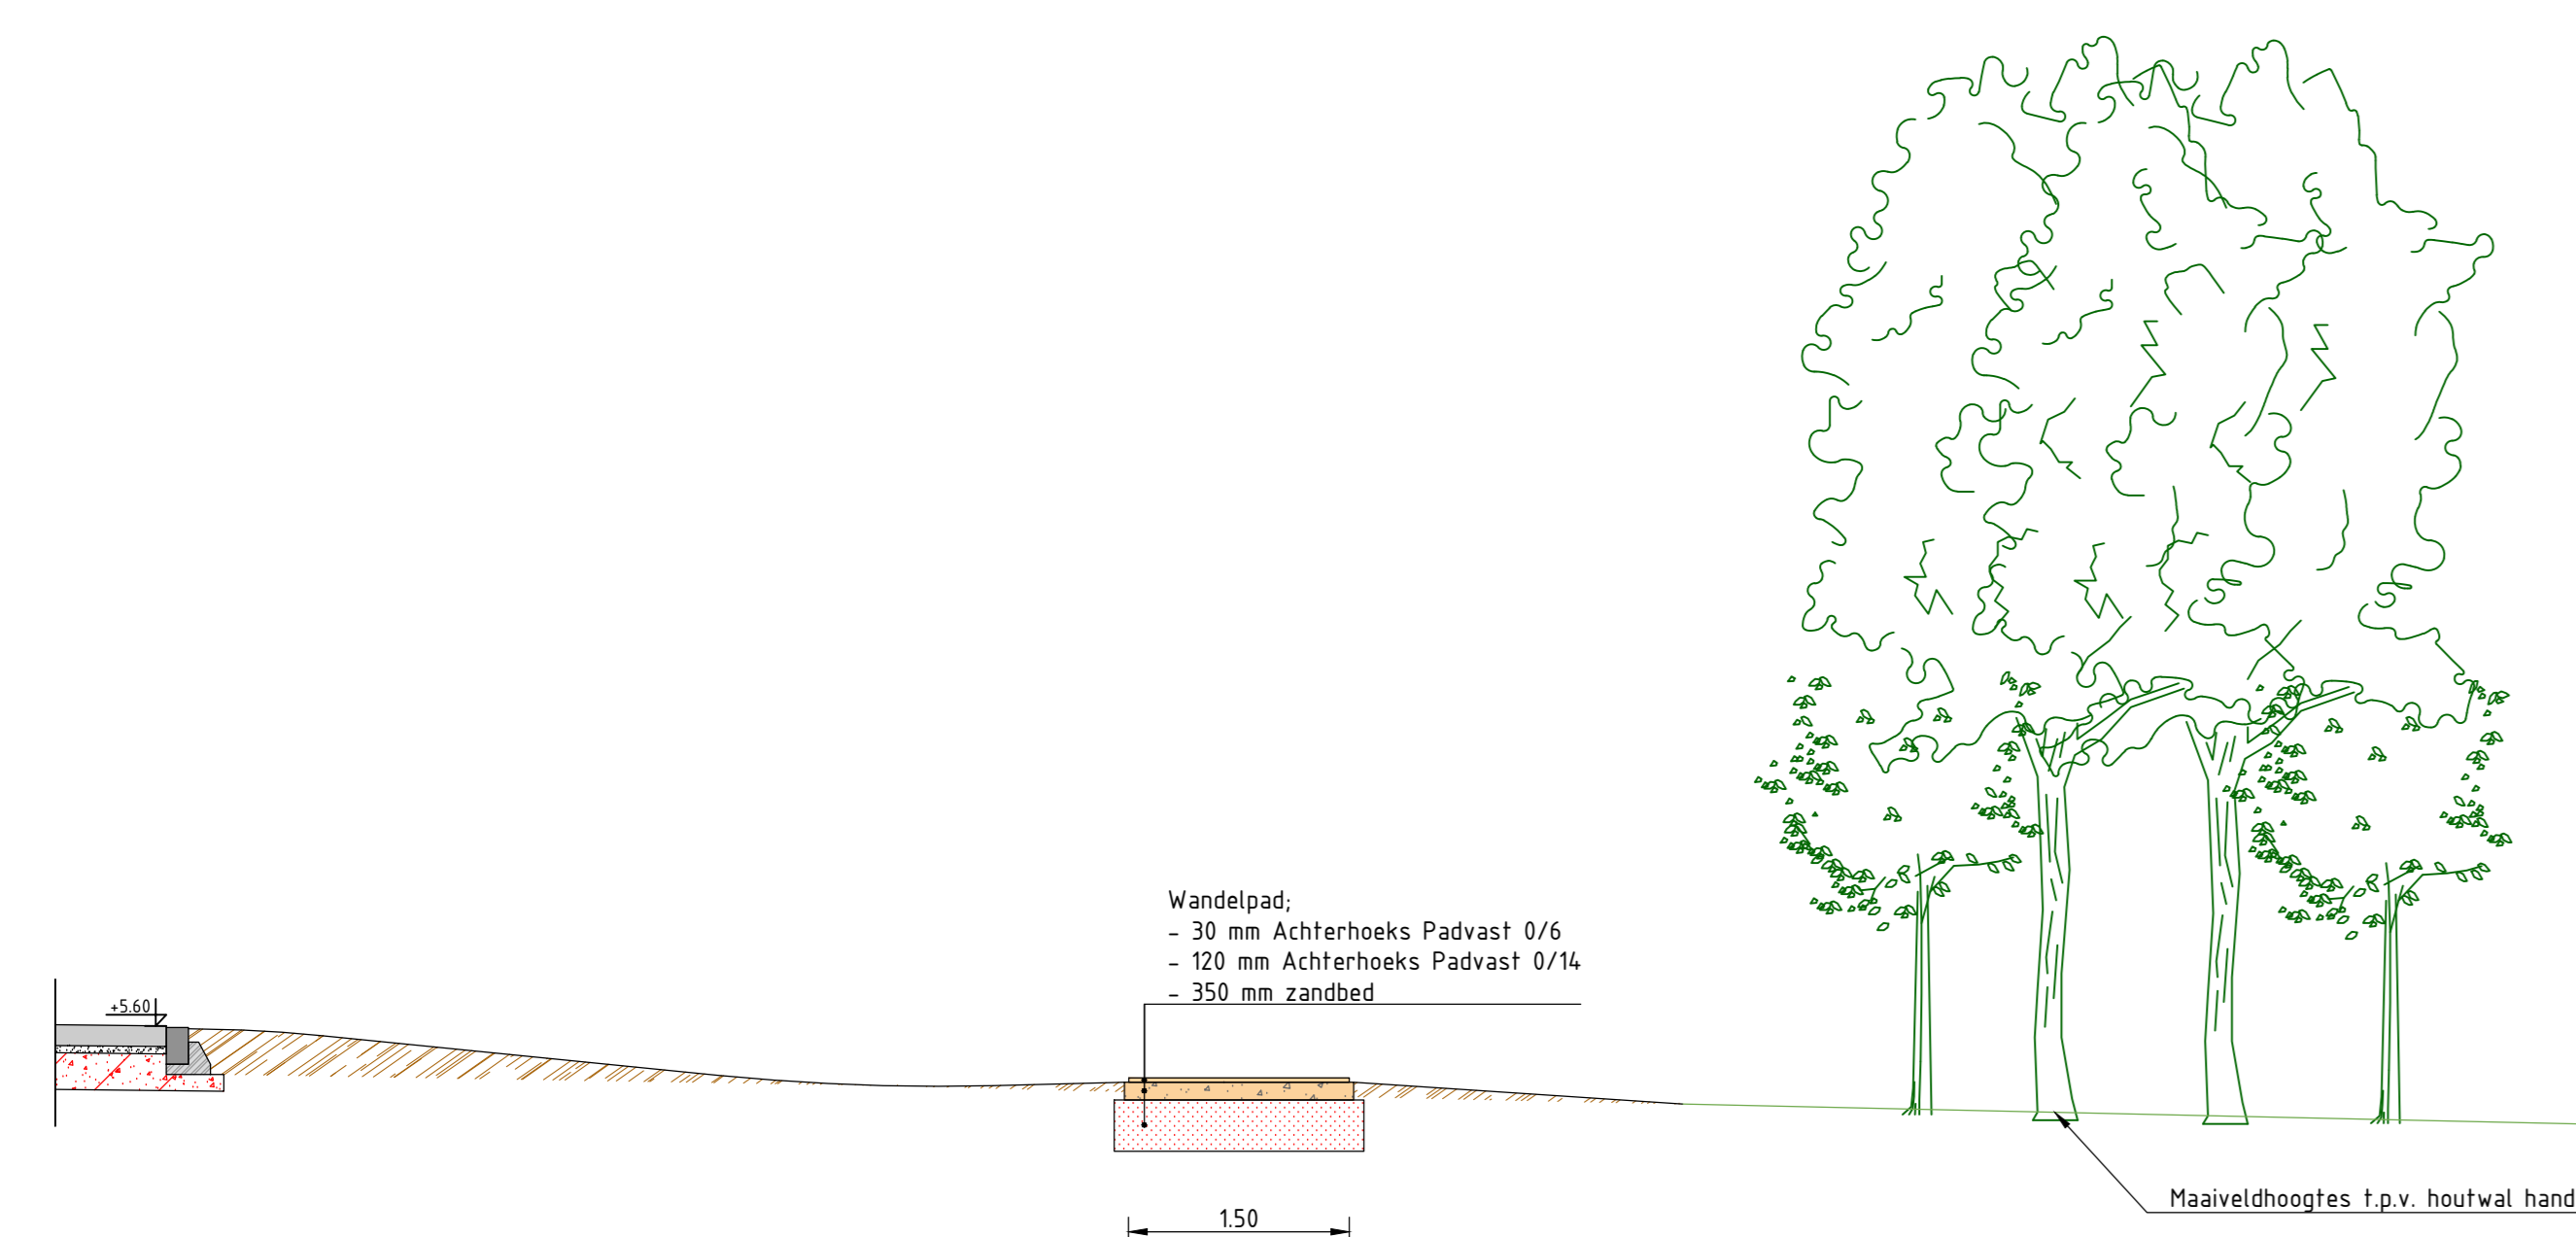


Doorsnede ED-ED'

Schaal 150

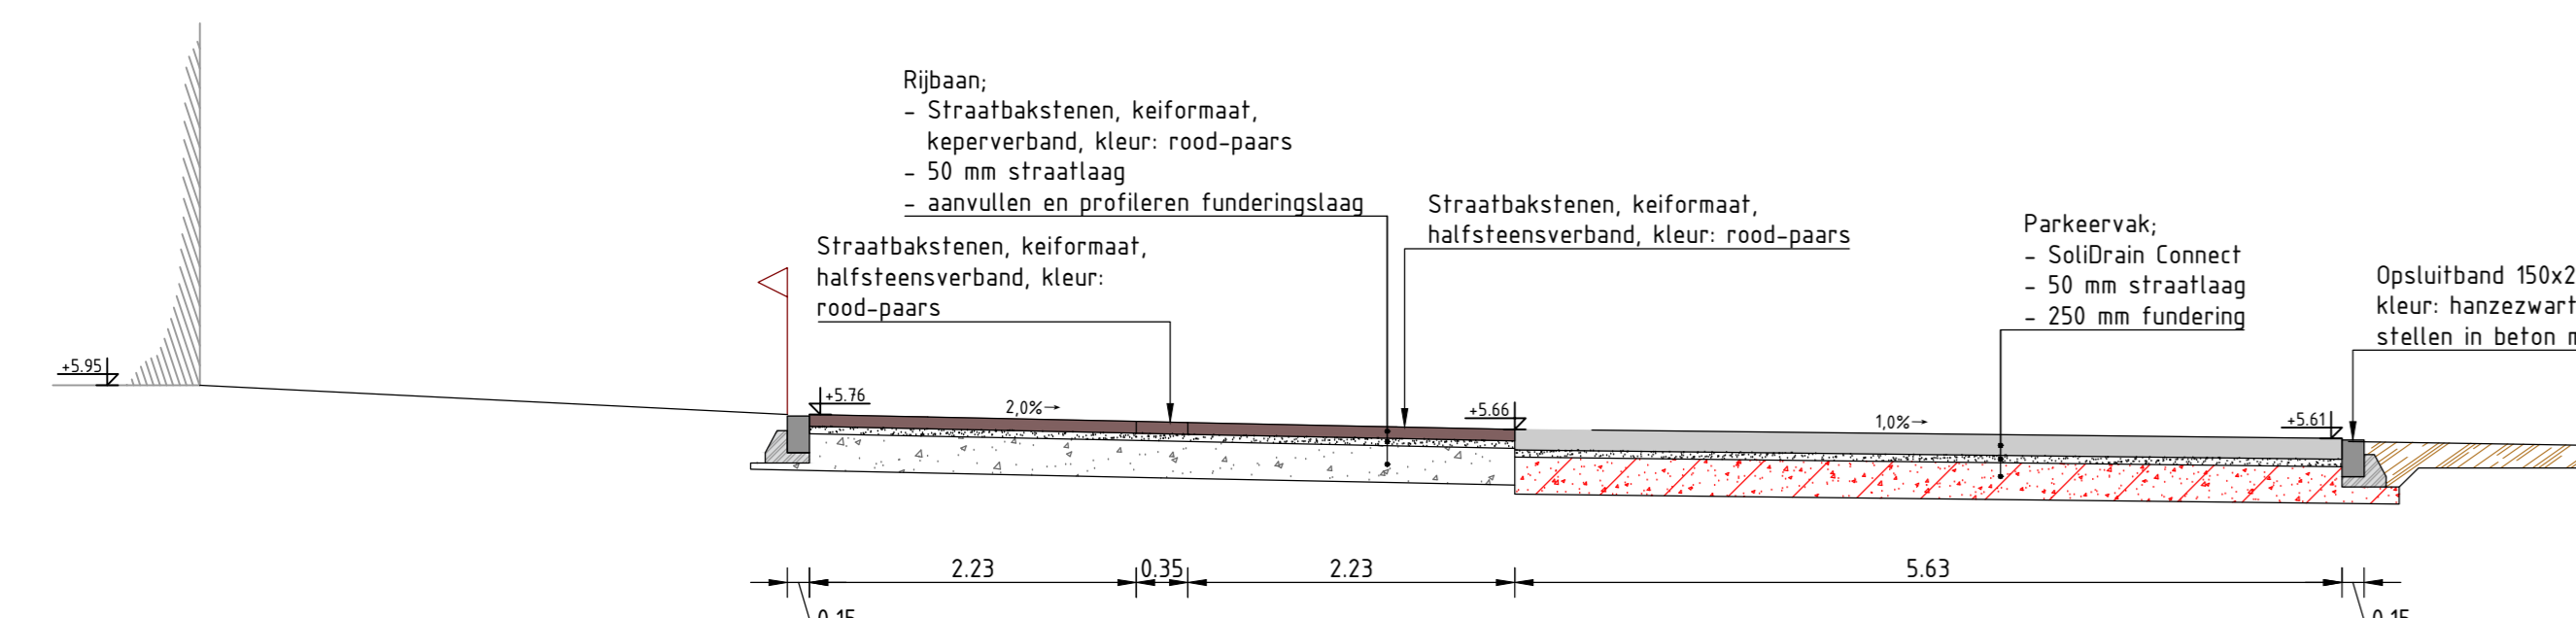


Doorsnede EE-EE'

Schaal 150

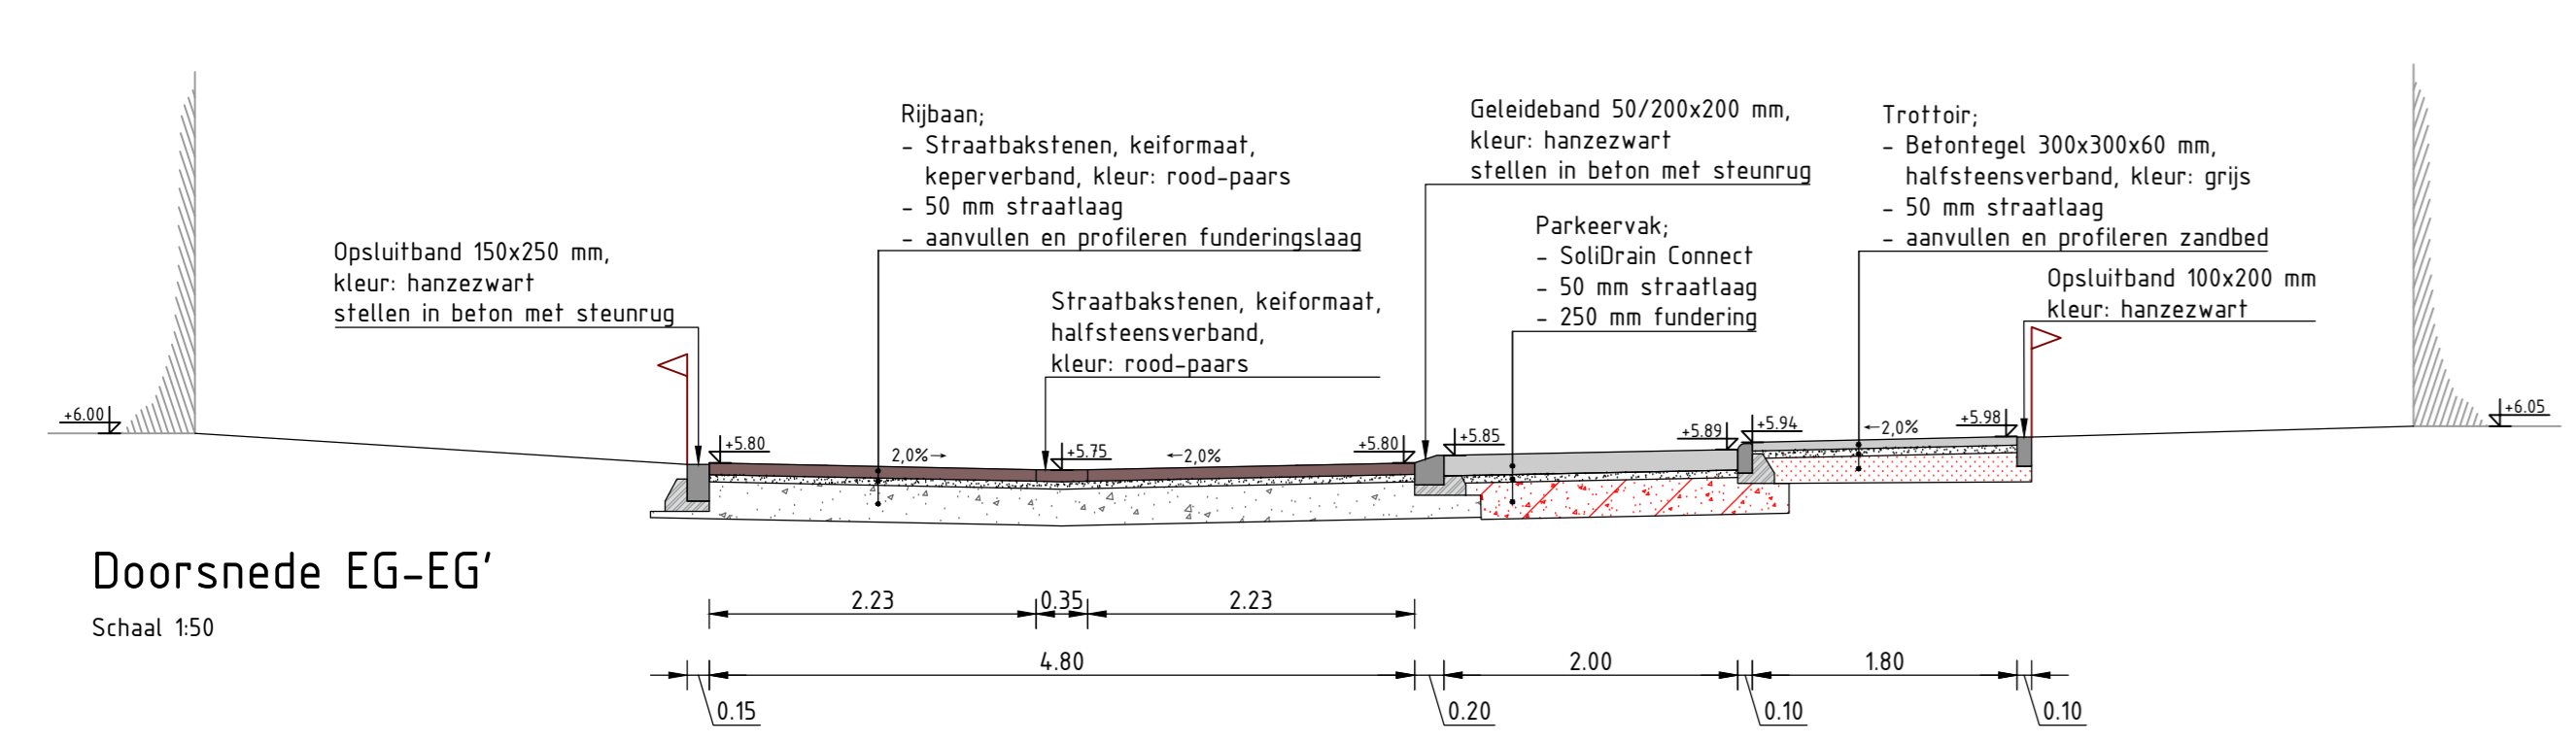


Doorsnede EG-EG'

Schaal 150

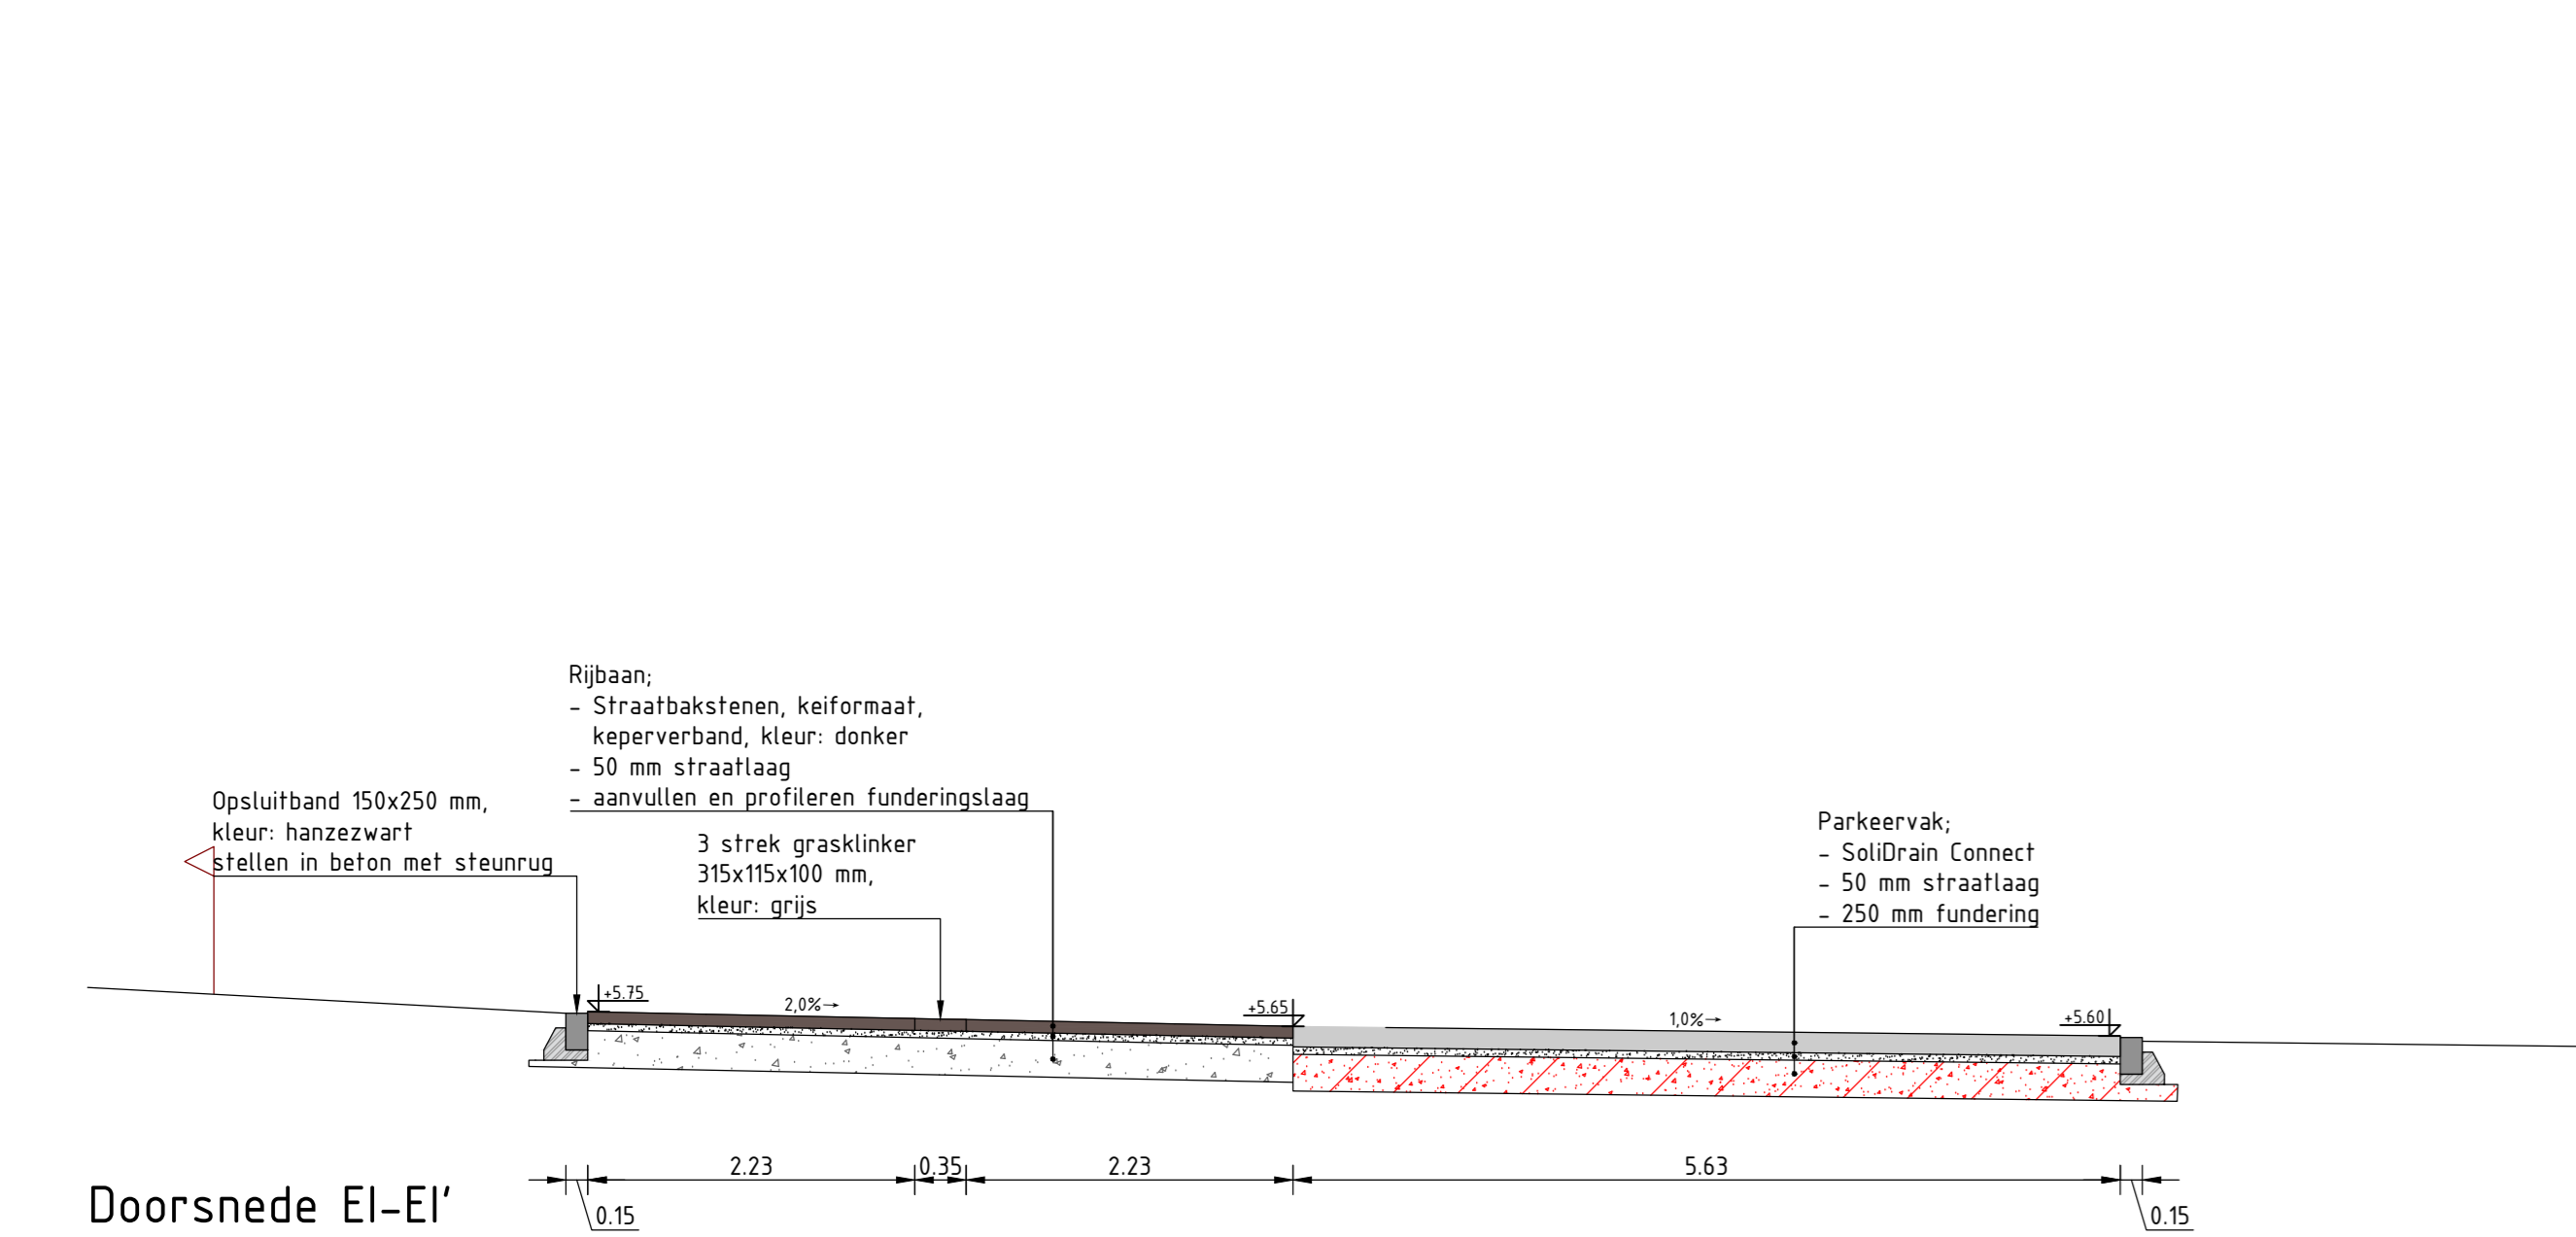


Doorsnede EI-EI'

Schaal 150

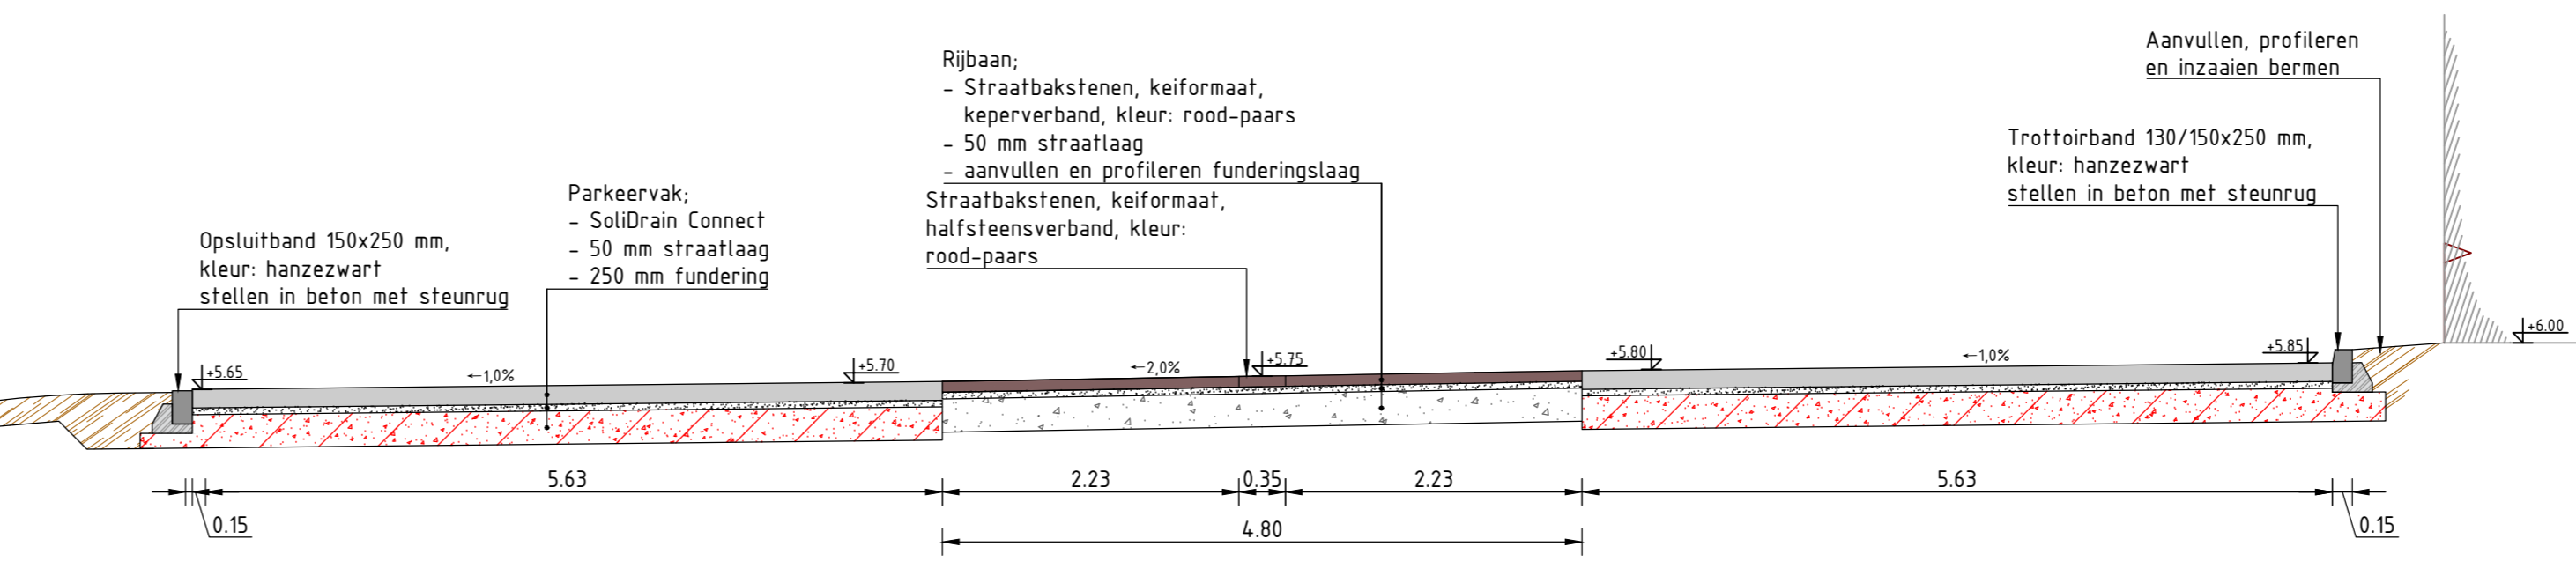


Doorsnede EF-EF'

Schaal 150

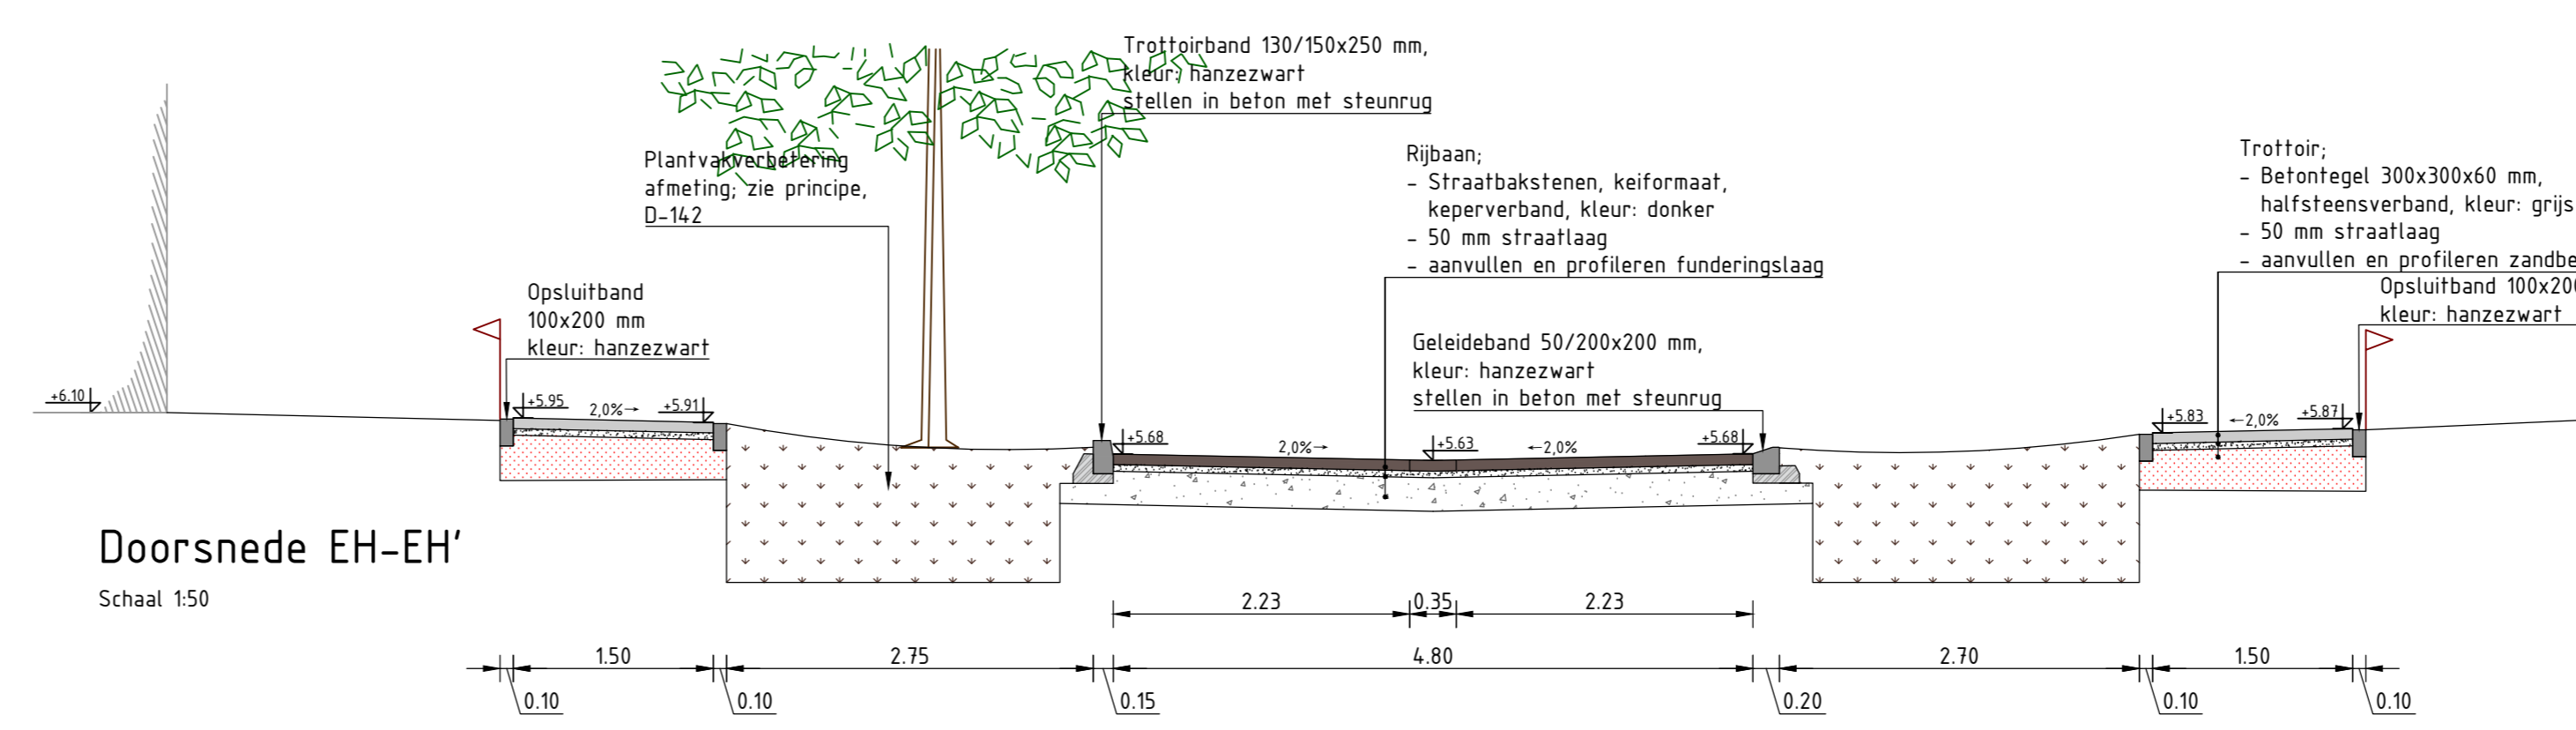

Doorsnede EH-EH'

Schaal 150

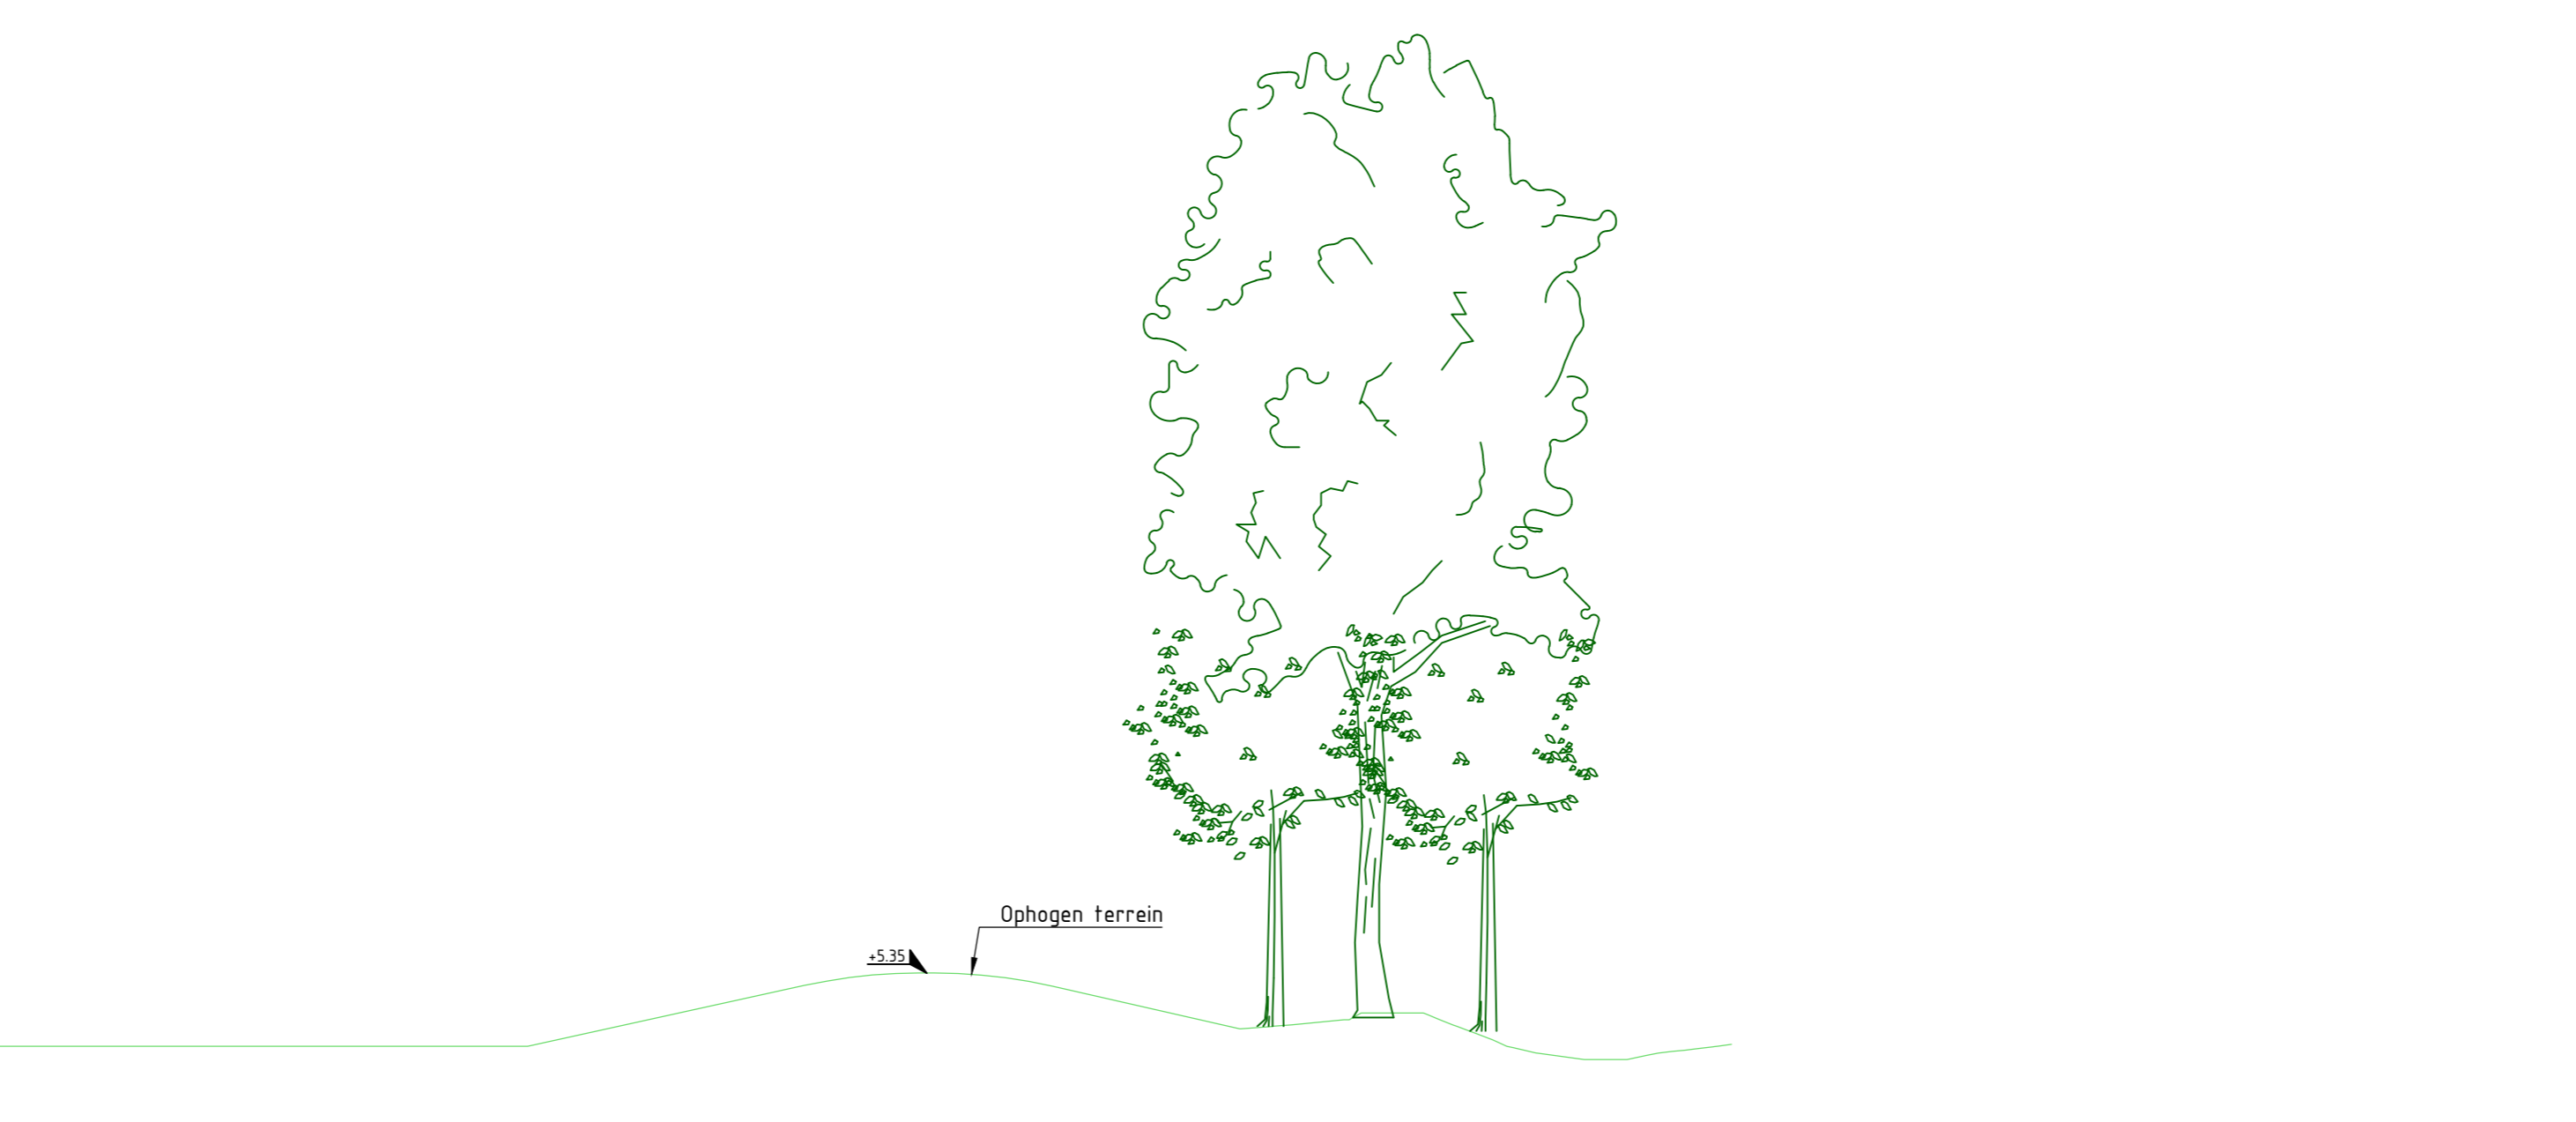

Doorsnede EJ-EJ'

Schaal 150

alle maten in meters (tenzij anders aangegeven)		alle hoogtes in meters t.o.v. NAP		alle maten in het werk te gebruiken	
Revisie	Datum	Omschrijving	Tekenaar	Projectnummer	
1	18-10-2024	Overname ontwerpen bijeenkomst	B. Hoogendorp	01363E1	
2	12-09-2024	Opmerkingen aanpakken	A. Al Saedi		
3	05-04-2024	Opmerkingen aanpakken	A. Al Saedi		
4	22-12-2023	IBERTT OFFICE	A. Al Saedi		
OPDRACHTGEVER Gemeente Deventer		OMSCHRIJVING Profielen Buurtschap S&G		TEKENINGNUMMER T3-05	
PROJECT Steenbrugge		TEKENAAR A. Al Saedi		PROJECTLEIDER B. Hoogendorp	
SCHAAL 1:50		FORMAAT AD			