


- Legenda Algemeen**
- Kavelgrens
 - Nieuwe hoogte (m + NAP)
 - Vloerplaat (m + NAP)
 - Bouwvlak
- Verhardingen**
- Trottoir-straatkanten, DF, halfsteenverband, rood-paars
 - Rijbaan inbegrip van straatkanten, rood-paars, DF, koperverband, rood-paars
 - Rijbaan buurtschap-straatkanten, KF, koperverband / halfsteenverband, rood-paars
 - Wandelpad 15 mm Kottelheide Padvast 016 120 mm Adhrocks Padvast 014
 - Parkeerplaatsen-rijden en fietsen, SPT, donker, 50 en baksteen, 50 x 50, 2e of 3e steek
 - Trottoir-betonsteeg, 300x500 mm, stroomverband, donkergrijs
 - Inritten buurtschap, steeksteen 250x250 mm, grijs
 - Paden-grasbetonsteeg, grijs, 400x120 mm
 - Betonplaten-bedvloerplaat, grijs, glad met vulling 5 mm, (1000 x 2000 mm / 2000 x 2000 mm)
 - Betonplaten-Droogrijplaat 2000 x 1000 x 120 mm
 - Randvoorziening, beton 2000 x 1000 x 180 mm, gleufbreedte 35 mm
 - Natuursteen
 - Irif / kinnervak cartervak-grassteeg, zwartgrijs, 250x250x60 mm
 - Betonsteeg (derden)
 - Mispot / Schrijfgoot met 2 steklagen volgens tekening, DF, Linierband, in schelpje
 - Mispot bestaand uit 2 steklagen, SBS, DF
 - Opulitband 100x200mm, kleur: Harzezwart
 - Opulitband 150x250mm, kleur: Harzezwart
 - Trottoirband 130x150x250mm, kleur: Harzezwart
 - Gevelband 50x200x200mm, kleur: Harzezwart
 - Gevelband 100x200mm, kleur: Harzezwart
 - Opulitband 200x200mm, met (eind) verloop
 - Material grens
- Riolering**
- Putafkoking met hoogte (m + NAP)
 - Putafkoking met hoogte (m + NAP), hoogte BRM - op hoogte stellen WVSJ
 - Straat / Botsblok
 - Uitstroombuis
 - Rooiergoot
- Terrainrichting**
- SPT: Openbaring, betonplaten nader te detailsen (derden)
 - Straatband
 - Aval / Papier container
 - Containeropstelplaats
 - Middelenpingspruimte
 - Terenkast nuts
- Groenvoorziening**
- Bestaande boom
 - Aanbrengen boom volgens tekening T4
- Verlichting (zie verlichtingsplan)**
- Lichtmast locatie
 - 1) Diazo - 1205 POLAR
 - 2) PHILIPS - 80540 T25
 - 3) Diazo - 1205 POLAR
 - 4) PHILIPS - 80540 T25
 - 5) Diazo - 1205 POLAR
 - 6) Diazo - 1205 POLAR

alle maten in meters (tenzij anders aangegeven)
 alle hoogtes in meters t.o.v. NAP
 alle maten in het werk te controleren

Overzichtstekening 1:5000

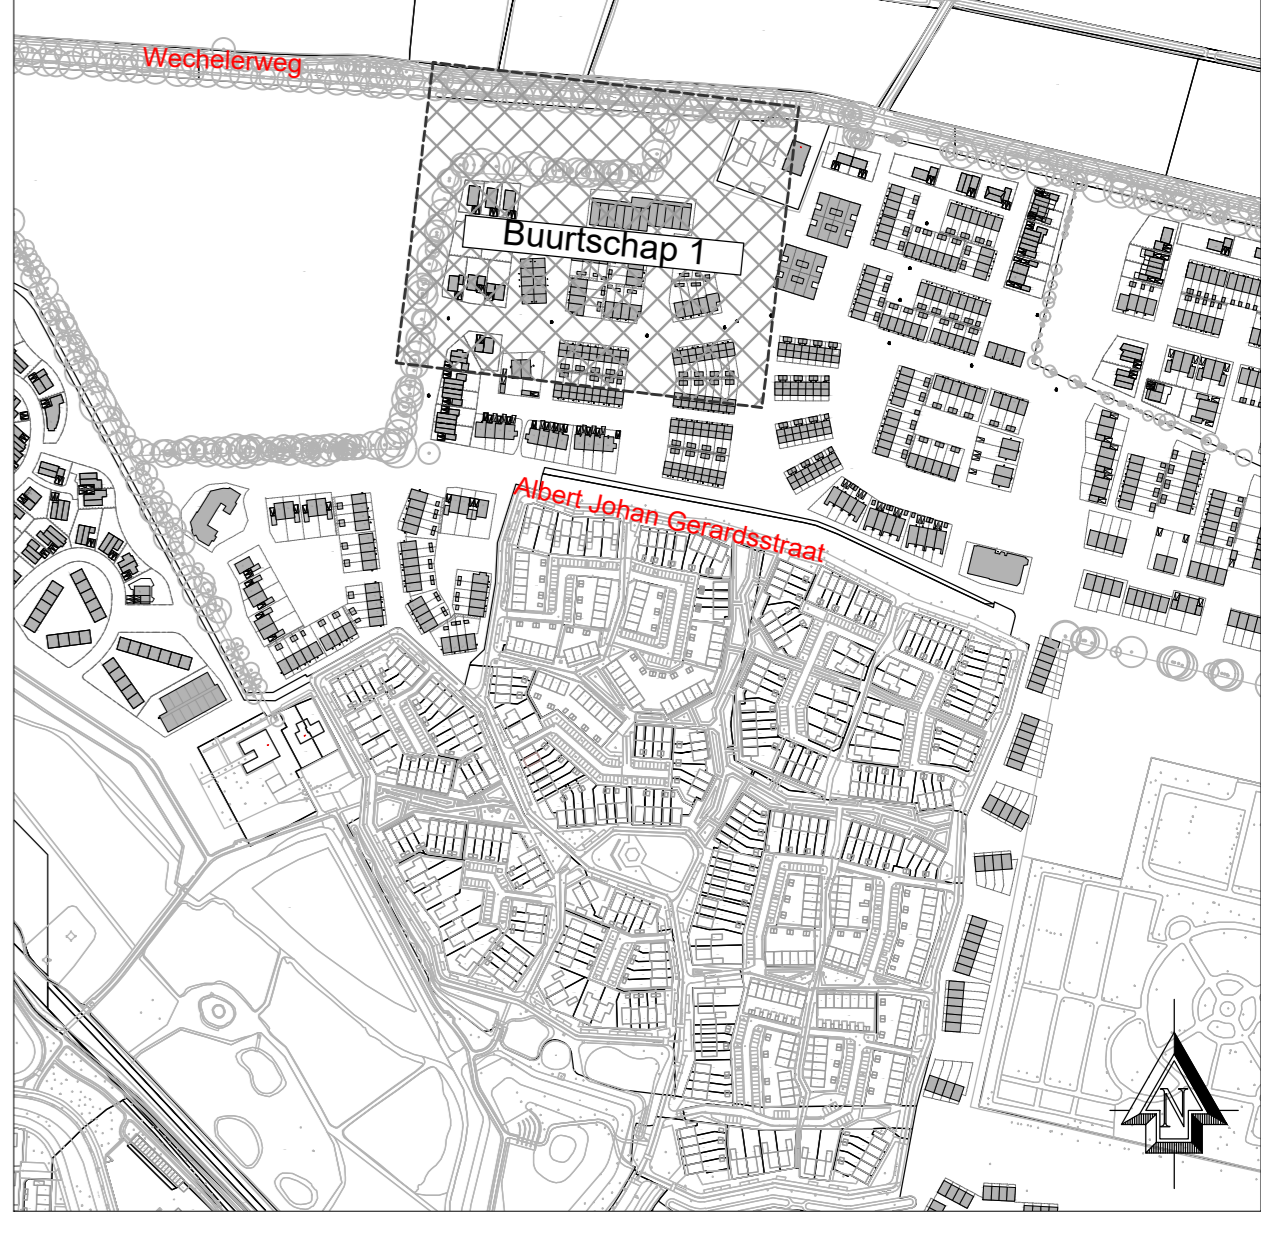

<table border="1"> <tr> <th>Werk</th> <th>Datum</th> <th>Omschrijving</th> <th>Tekenaar</th> </tr> <tr> <td>1</td> <td>18-10-2024</td> <td>Verlenen ophangings bevestiging</td> <td>B. Hoogdorp</td> </tr> <tr> <td>4</td> <td>12-09-2024</td> <td>Opmerkingen aanpak</td> <td>A. Al Saedi</td> </tr> <tr> <td>1</td> <td>23-06-2024</td> <td>Opmerkingen aanpak</td> <td>A. Al Saedi</td> </tr> <tr> <td>2</td> <td>05-04-2024</td> <td>Opmerkingen aanpak</td> <td>A. Al Saedi</td> </tr> <tr> <td>3</td> <td>22-12-2023</td> <td>IBERTI offsite</td> <td>A. Al Saedi</td> </tr> </table>	Werk	Datum	Omschrijving	Tekenaar	1	18-10-2024	Verlenen ophangings bevestiging	B. Hoogdorp	4	12-09-2024	Opmerkingen aanpak	A. Al Saedi	1	23-06-2024	Opmerkingen aanpak	A. Al Saedi	2	05-04-2024	Opmerkingen aanpak	A. Al Saedi	3	22-12-2023	IBERTI offsite	A. Al Saedi	<table border="1"> <tr> <td>OPDRACHTGEVER Gemeente Deventer</td> <td>OMSCHRIJVING Uitvoeringstekening</td> <td>PROJECTNUMMER 01363E1</td> </tr> <tr> <td>PROJECT Steenbrugge Buurtschap 1</td> <td>TEKENAAR A. Al Saedi</td> <td>TEKENINGNUMMER T2-04</td> </tr> <tr> <td>SCHAAL 1:2500</td> <td>PROJECTLEIDER B. Hoogdorp</td> <td></td> </tr> <tr> <td>FORMAAT AD</td> <td></td> <td></td> </tr> </table>	OPDRACHTGEVER Gemeente Deventer	OMSCHRIJVING Uitvoeringstekening	PROJECTNUMMER 01363E1	PROJECT Steenbrugge Buurtschap 1	TEKENAAR A. Al Saedi	TEKENINGNUMMER T2-04	SCHAAL 1:2500	PROJECTLEIDER B. Hoogdorp		FORMAAT AD		
Werk	Datum	Omschrijving	Tekenaar																																		
1	18-10-2024	Verlenen ophangings bevestiging	B. Hoogdorp																																		
4	12-09-2024	Opmerkingen aanpak	A. Al Saedi																																		
1	23-06-2024	Opmerkingen aanpak	A. Al Saedi																																		
2	05-04-2024	Opmerkingen aanpak	A. Al Saedi																																		
3	22-12-2023	IBERTI offsite	A. Al Saedi																																		
OPDRACHTGEVER Gemeente Deventer	OMSCHRIJVING Uitvoeringstekening	PROJECTNUMMER 01363E1																																			
PROJECT Steenbrugge Buurtschap 1	TEKENAAR A. Al Saedi	TEKENINGNUMMER T2-04																																			
SCHAAL 1:2500	PROJECTLEIDER B. Hoogdorp																																				
FORMAAT AD																																					

