


- Legenda Algemeen**
- Kavelgrens
 - Nieuwe hoogte (m + NAP)
 - Voerpeelhoogte (m + NAP)
 - Geplande woning
- Verhardingen**
- Rijbaan ingegreep straatbaksteen, rood-saars, DF, kloofverband, rood-saars
 - Rijbaan buurtschap straatbaksteen, KF, keperverband / halfkeperverband, rood-saars
 - Trottoir straatbaksteen, DF, halfkeperverband, donker
 - Rijbaan buurtschap straatbaksteen, KF, keperverband / halfkeperverband, donker
 - Verkeersveld 30 mm Achterhoekse Pavezet D14
 - Parkoerplaat-soldian elementen, zie detailbakeringen
 - Trottoir-betsteegels, 300x300x60 mm, steenverband, donkergras
 - Intril buurtschapgras grasklinkers 250x250x60 mm, grijs
 - Paden-grasbetsteegels, grijs-45x60x120mm
 - Afsluit verharding
 - Natuursteen
 - Grasbetsteegels verlegd op grasbetsteegels (drukken met padwiel), grijs, 300x300x60mm
 - Betonsteeg (deuren)
 - Molgot / Schilpoot-aantal strekragen volgens steeking, DF, Lintverband, in steekspatie
 - Molgot bestand uit 2 strekragen, SBS, DF
 - Opstulband 100x200mm, kleur: Harzezwart
 - Opstulband 150x250mm, kleur: Harzezwart
 - Trottoirband 130x150x250mm, kleur: Harzezwart
 - Geleideband 50x200x200mm, kleur: Harzezwart
 - Gazonband 100x200mm, kleur: Harzezwart
 - Opstulband 200x200mm, met (eind) verloop
 - Trottoirband RWG, 111/220x250mm
 - Intrilbanden 600x200x300mm, 2x10.00m meerkleurig / intrilbanden 600x200x300mm
 - Materiaalgrens
- Rolering**
- Plafafkleding met hoogte (m + NAP)
 - Plafafkleding met hoogte (m + NAP), hoogte BFM - op hoogte stellen WRG
 - Straat / trottoir
 - Uitstroombestrijking
 - Rooisloot
- Terreinrichting**
- Opstaandheid
 - SPT
 - Blootstam-over sloot / zit gelegenheid, naar te detailleren (deuren)
 - Straatnaambord
 - Alval / Papier container
 - Containeropstelplaats
 - Stapelen, europese natuursteen, type naar te specificeren (deuren)
 - Middenpanningsplaat
 - Terreinast nuts
 - Aanbrengen Drempelmarkering
- Groenvoorziening**
- Bestaande boom
 - Aanbrengen boom volgens tekening T4
- Verlichting (zie verlichtingsplan)**
- Lichtmast locatie
 - 1) Diaans - 120S POLAR
 - 2) Diaans - 80S/60L T2S
 - 3) Diaans - 120S POLAR
 - 4) PLE-PR - 80S/60L T2S
 - 5) Diaans - 120S POLAR
 - 6) Diaans - 120S POLAR

alle maten in meters (tenzij anders aangegeven)
 alle hoogtes in meters t.o.v. NAP
 alle maten in het werk te controleren

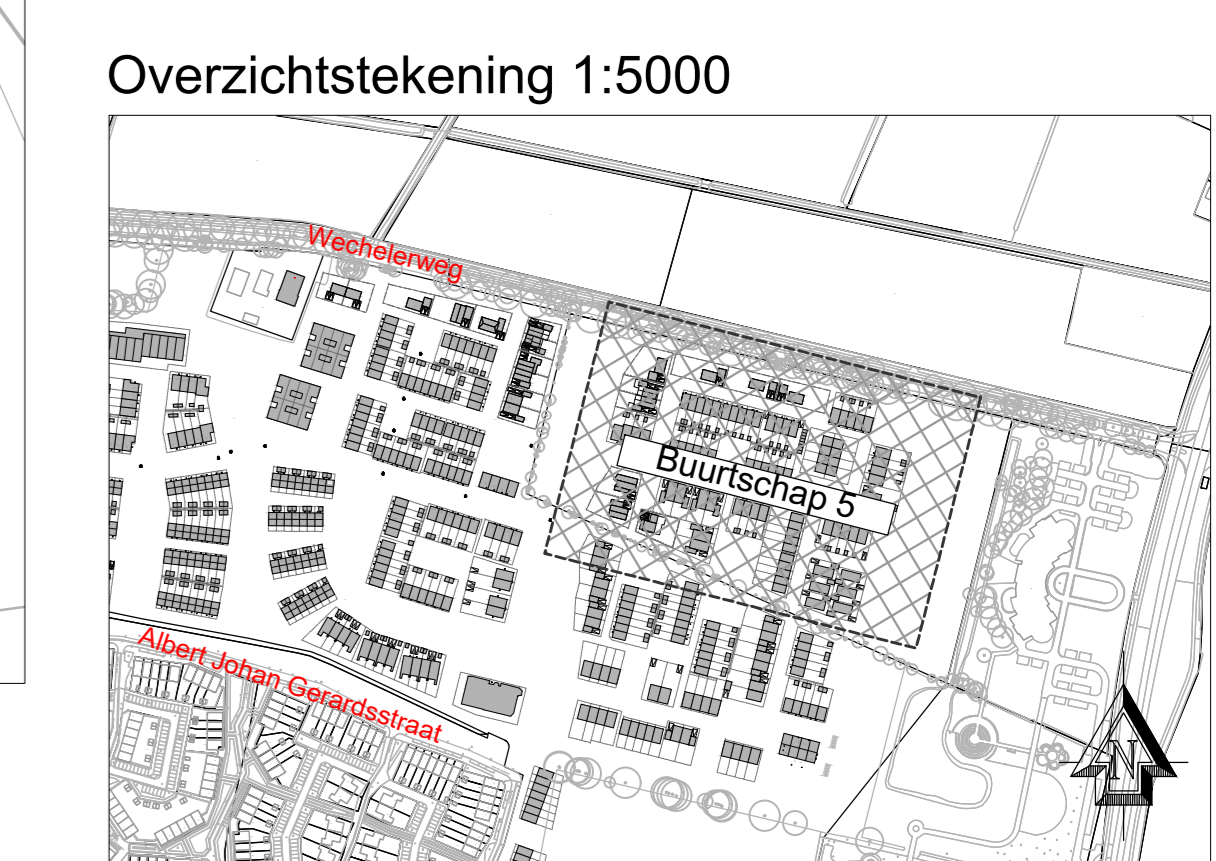

Nummer	Datum	Omschrijving	Tekenaar
5	18-10-2024	Verwerken ophellingen beheersplan	B. Koster
4	12-09-2024	Opmerkingen aanpassen	A. Al Saedi
3	23-08-2024	Opmerkingen aanpassen	A. Al Saedi
2	05-04-2024	Opmerkingen aanpassen	A. Al Saedi
1	22-12-2023	IBERTT OFFICE	A. Al Saedi

OPDRACHTGEVER Gemeente Deventer	OMSCHRIJVING Uitvoeringstekening	PROJECTNUMMER 01363E1
PROJECT Steenbrugge Buurtschap 5	TEKENAAR A. Al Saedi	TEKENINGNUMMER T2-08
SCHAAL 1:250	FORMAAT AD	PLANNING adviseurs en ingenieurs