


Landschappelijke inpassing Flexwonen


2 varianten landschappelijke inpassing Flexwonen Suze Groenewegstraat







Variant A

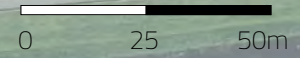


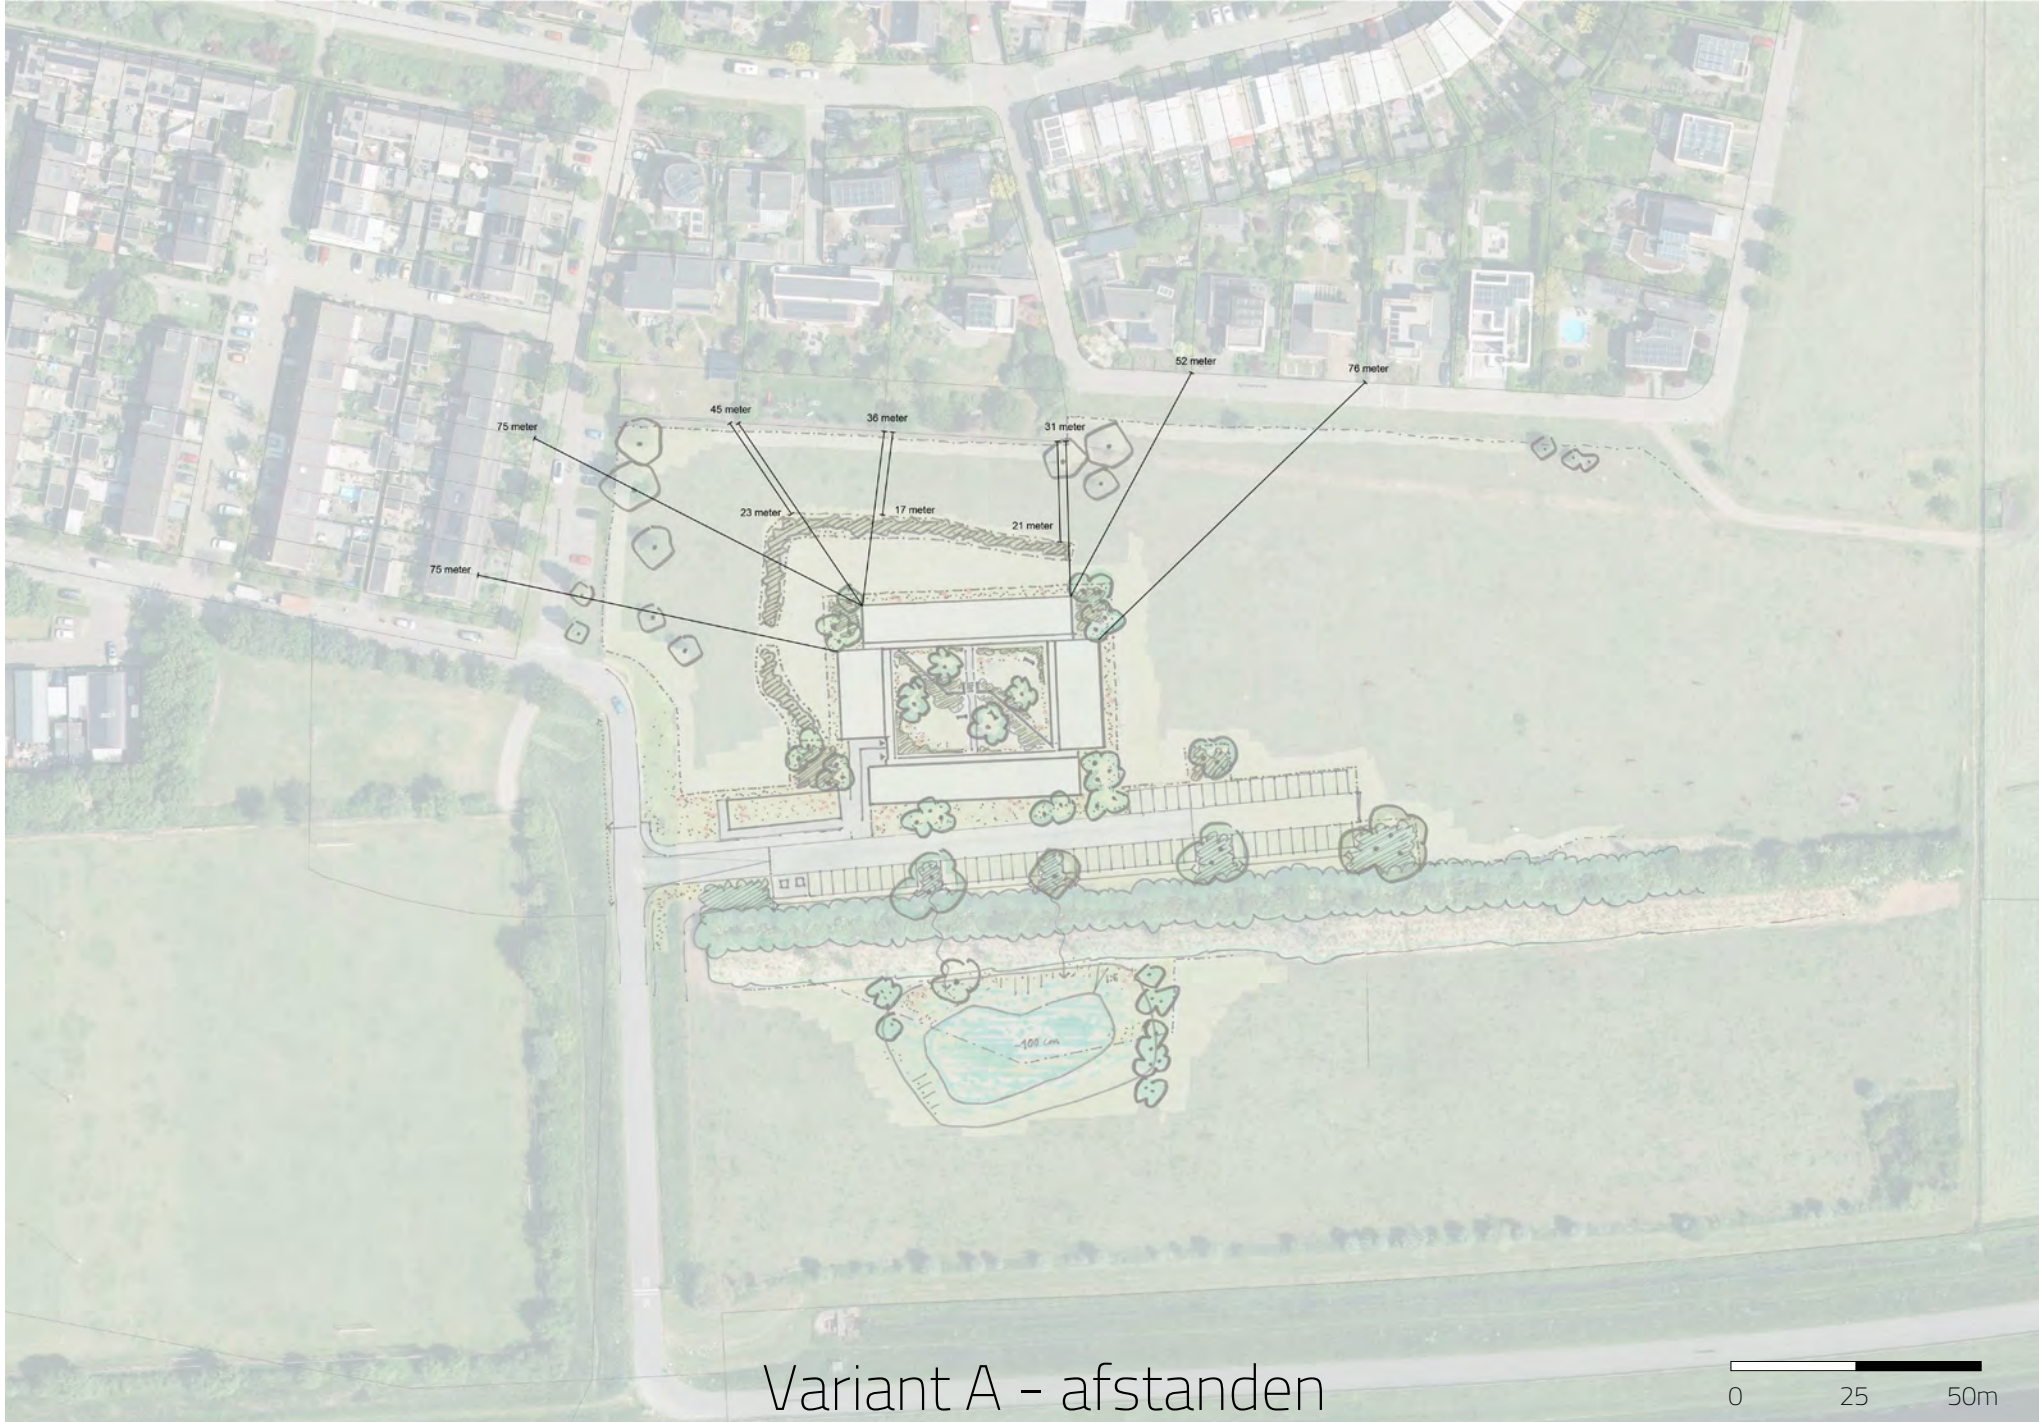

Variant A - afstanden

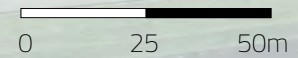

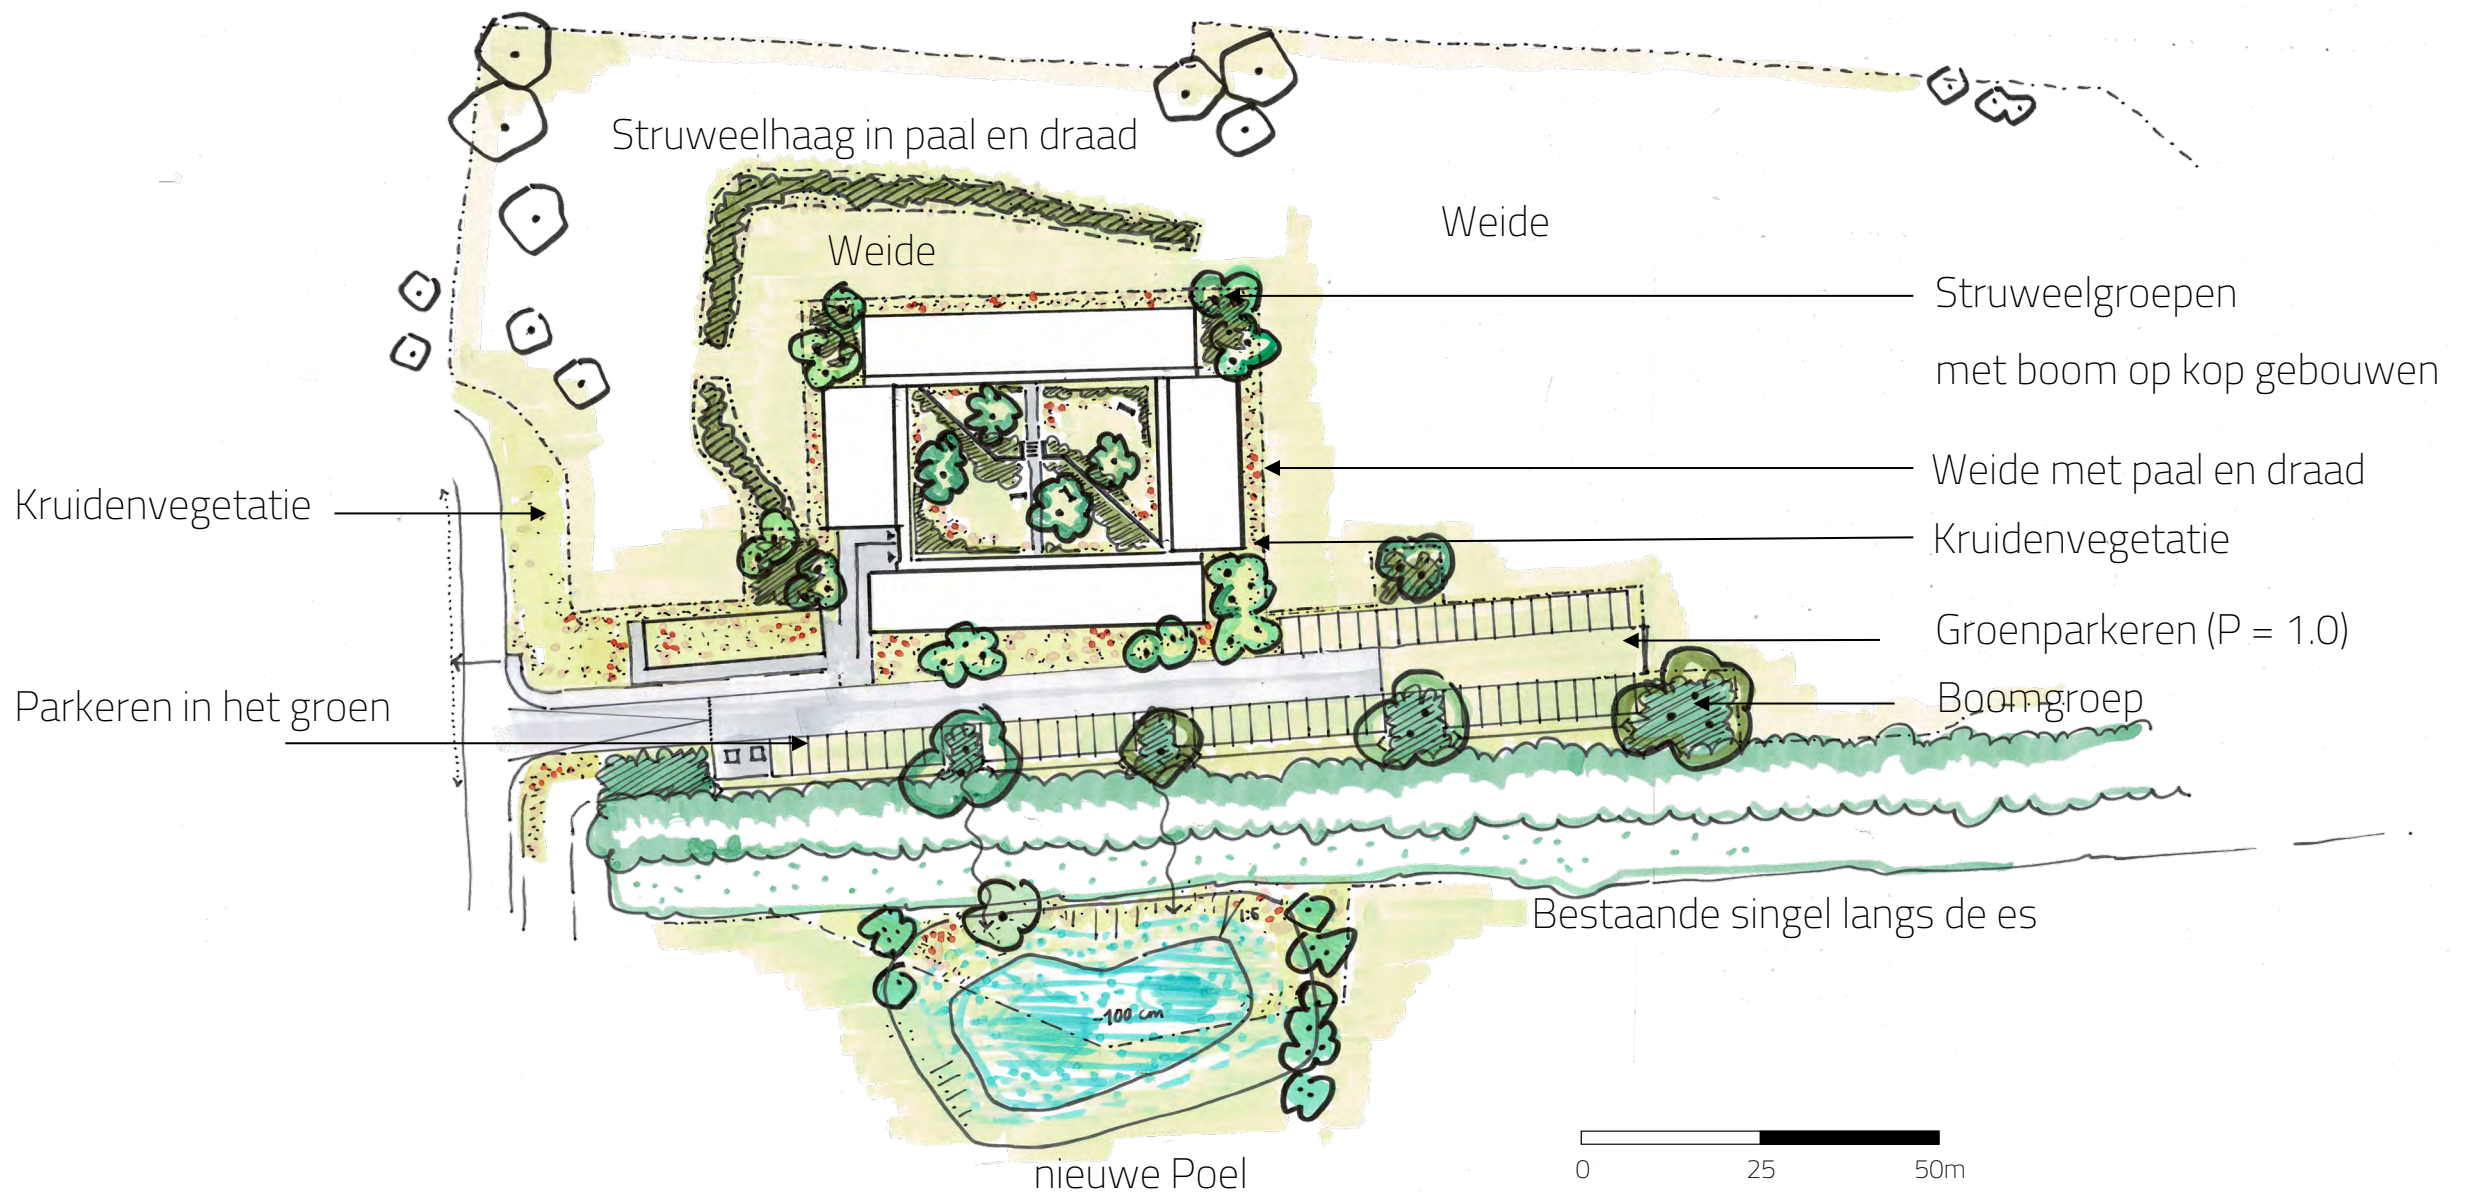

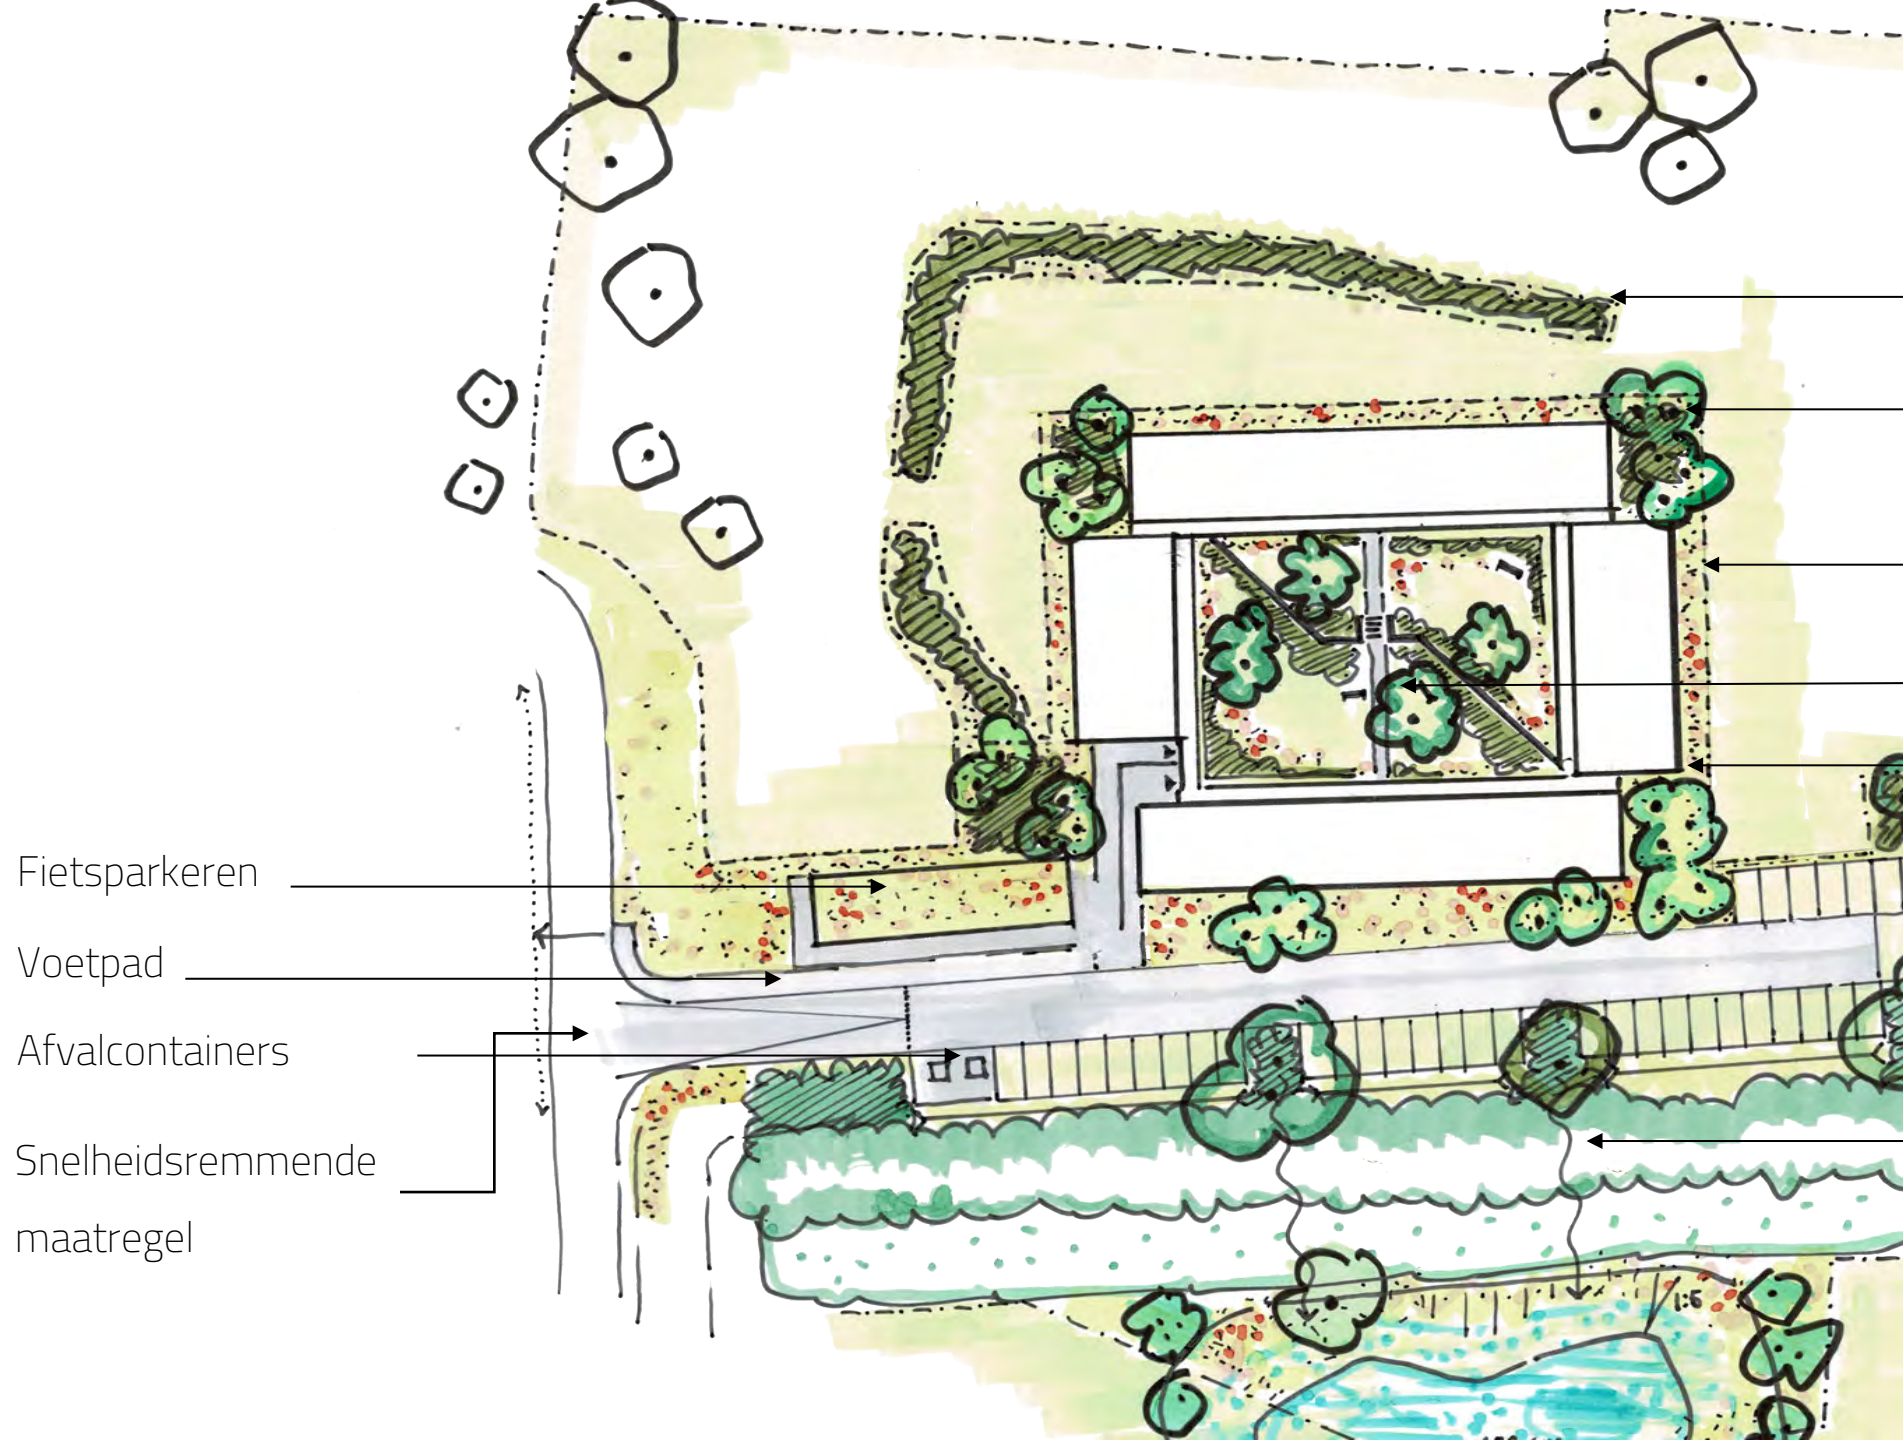

Fietsparkeren

Voetpad

Afvalcontainers

Snelheidsremmende maatregel

Struweelhaag

met paal en draad

Struweelgroepen

met boom op kop gebouwen

Weide met paal en draad

Verblijfsruimte


Kruidenvegetatie

rondom gebouw


Hemelafvoer / waterberging

in singel en poel



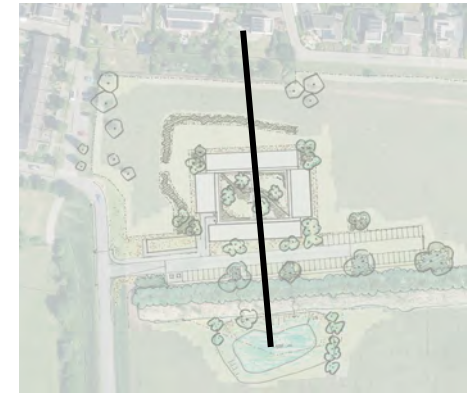

Variant A – Profiel

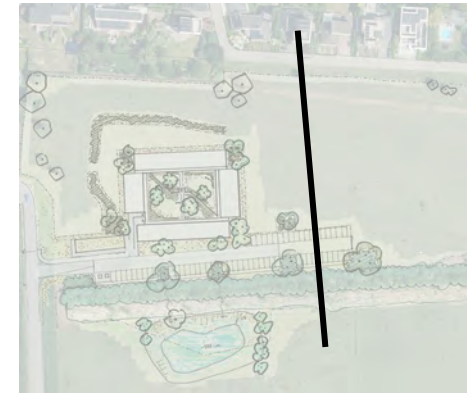


Voortuin bewoners

Weide met koeien


Groenparkeren uit het zicht
tegen de houtsingel

Weide

Bestaande rand met boom

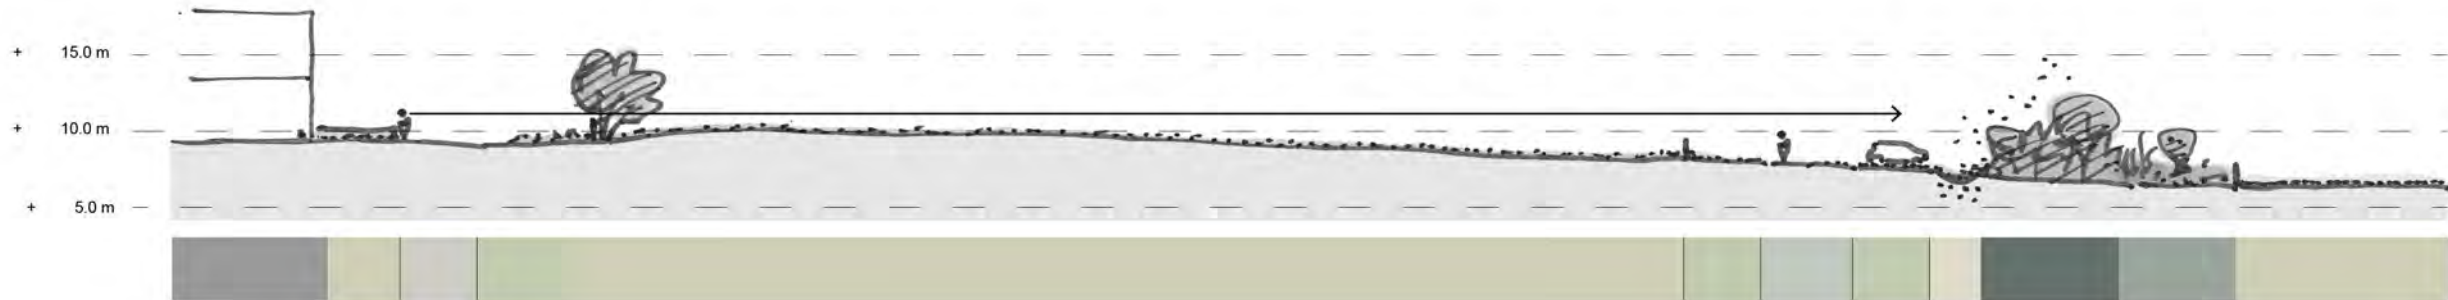

Variant A+B – Profiel parkeren i.r.t. houtsingel en dekzandrug

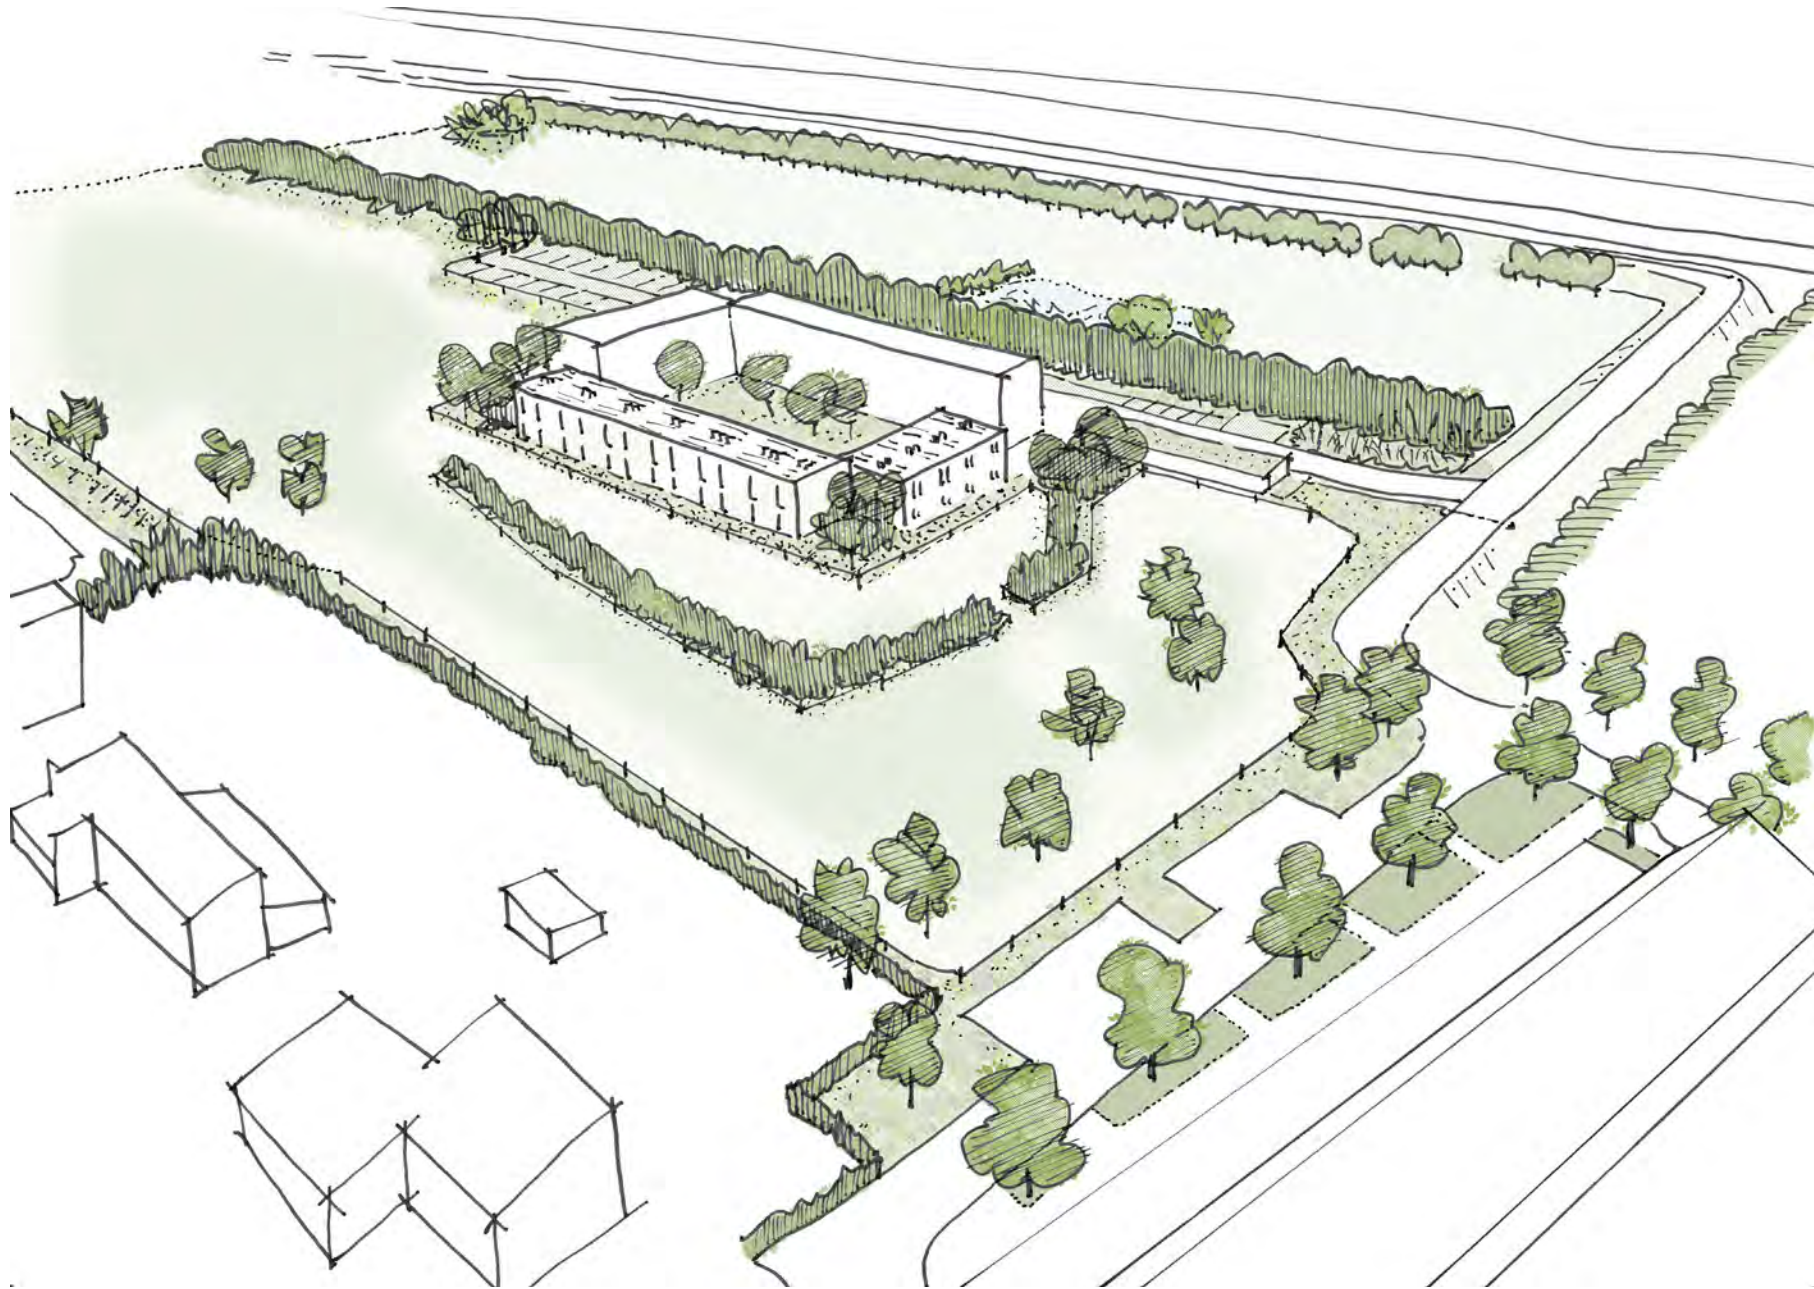

Landschappelijke 3D handschets variant A – Wonen in een Groen hof aan de es



Referentiebeelden landschap