


# Woningtypen



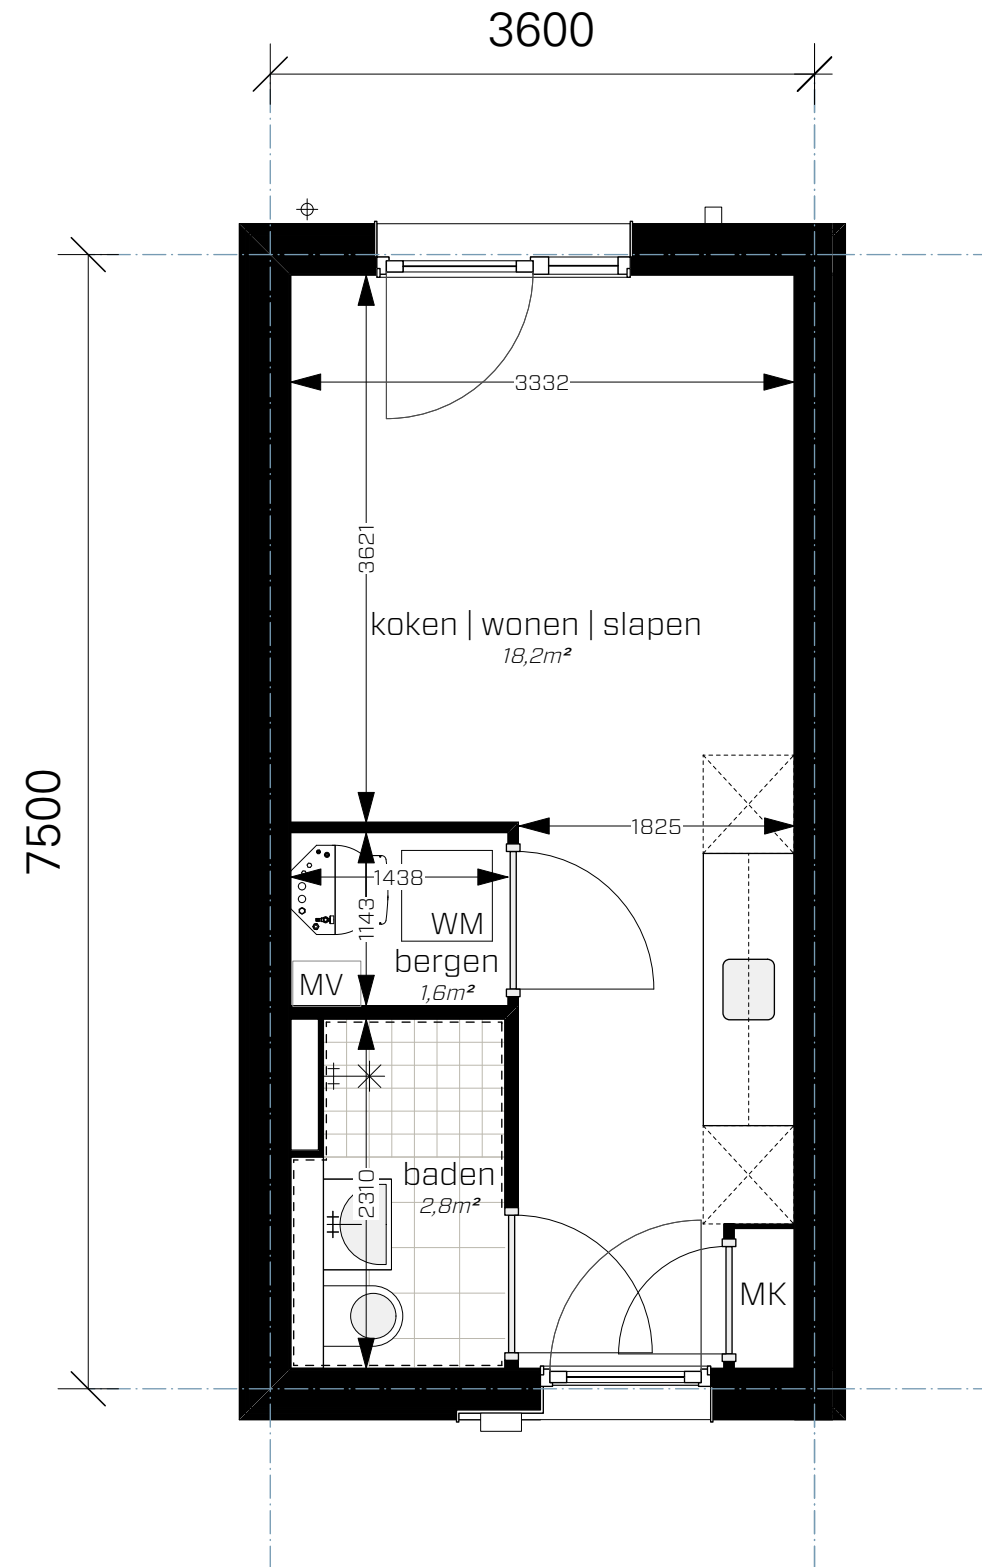


MW01 - inrichting

Nieuwbouw60 flexwoningen te Deventer

1:50

04-04-2024



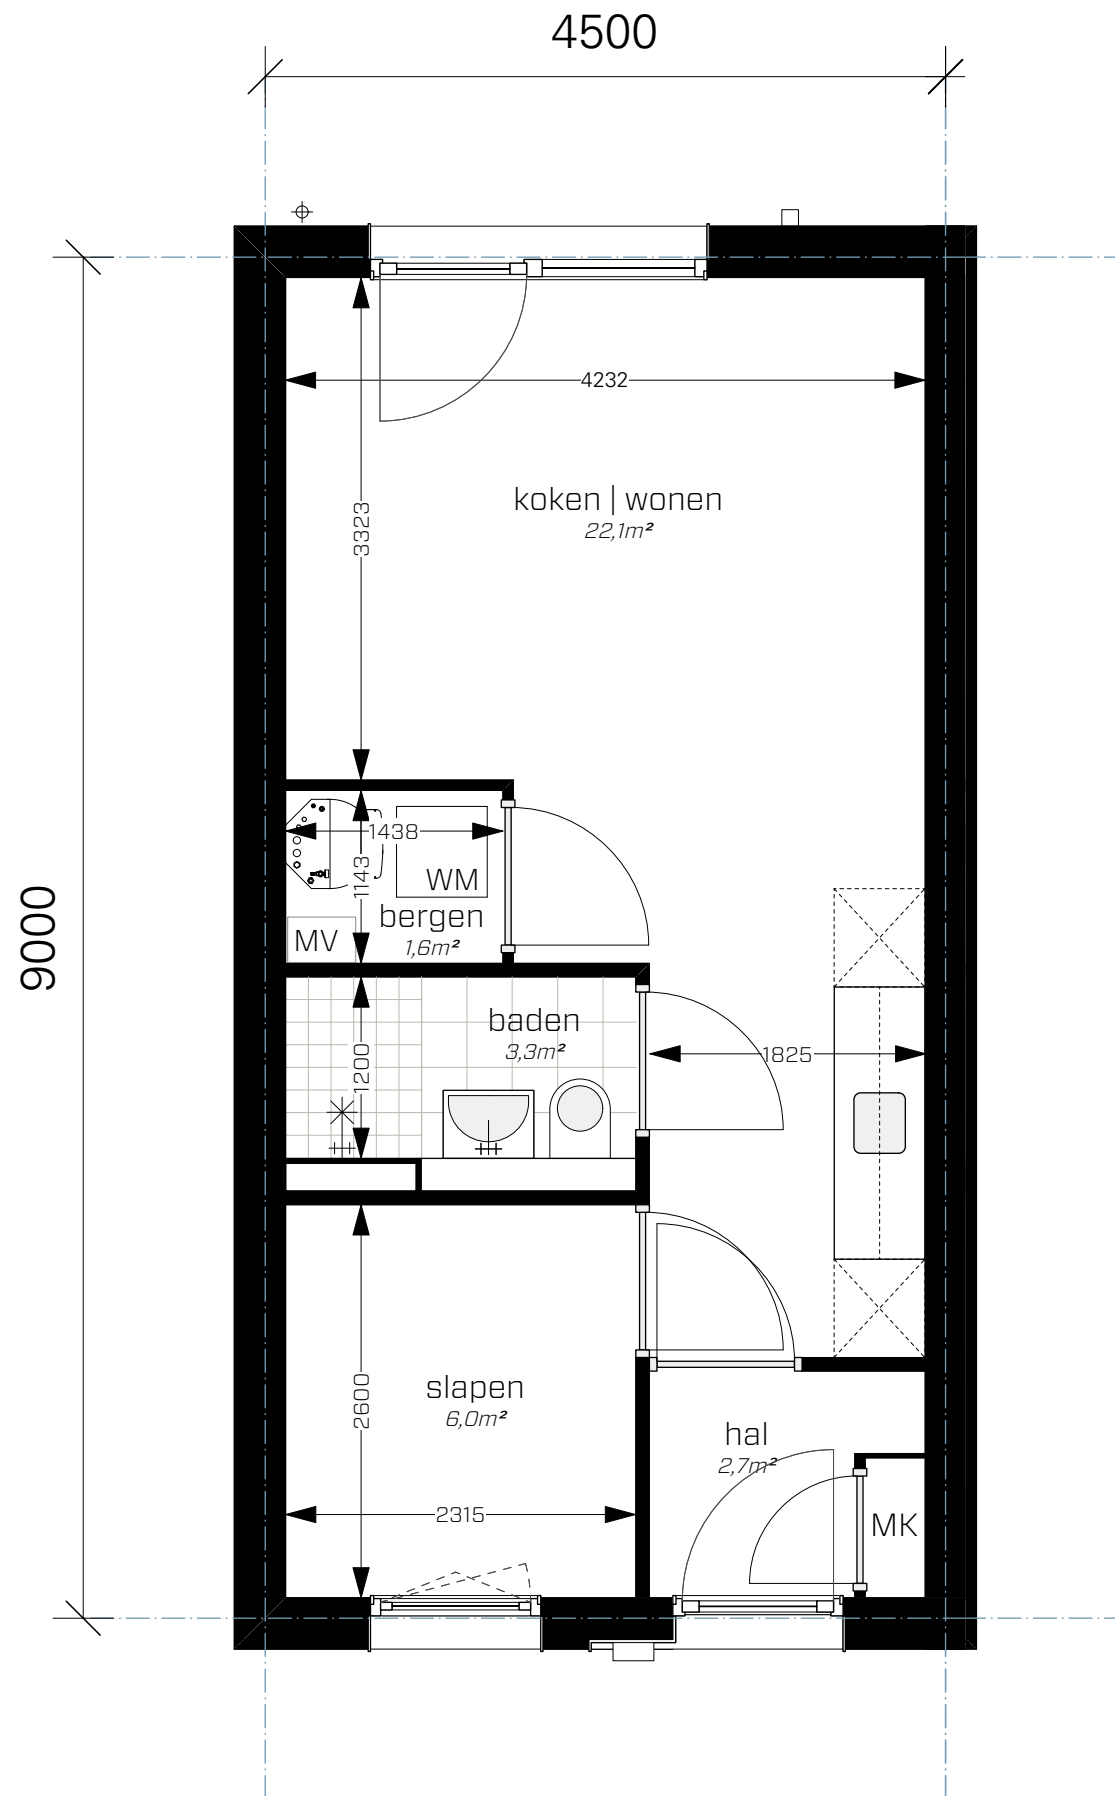




MW03 - inrichting

Nieuwbouw60 flexwoningen te Deventer

1:50

04-04-2024



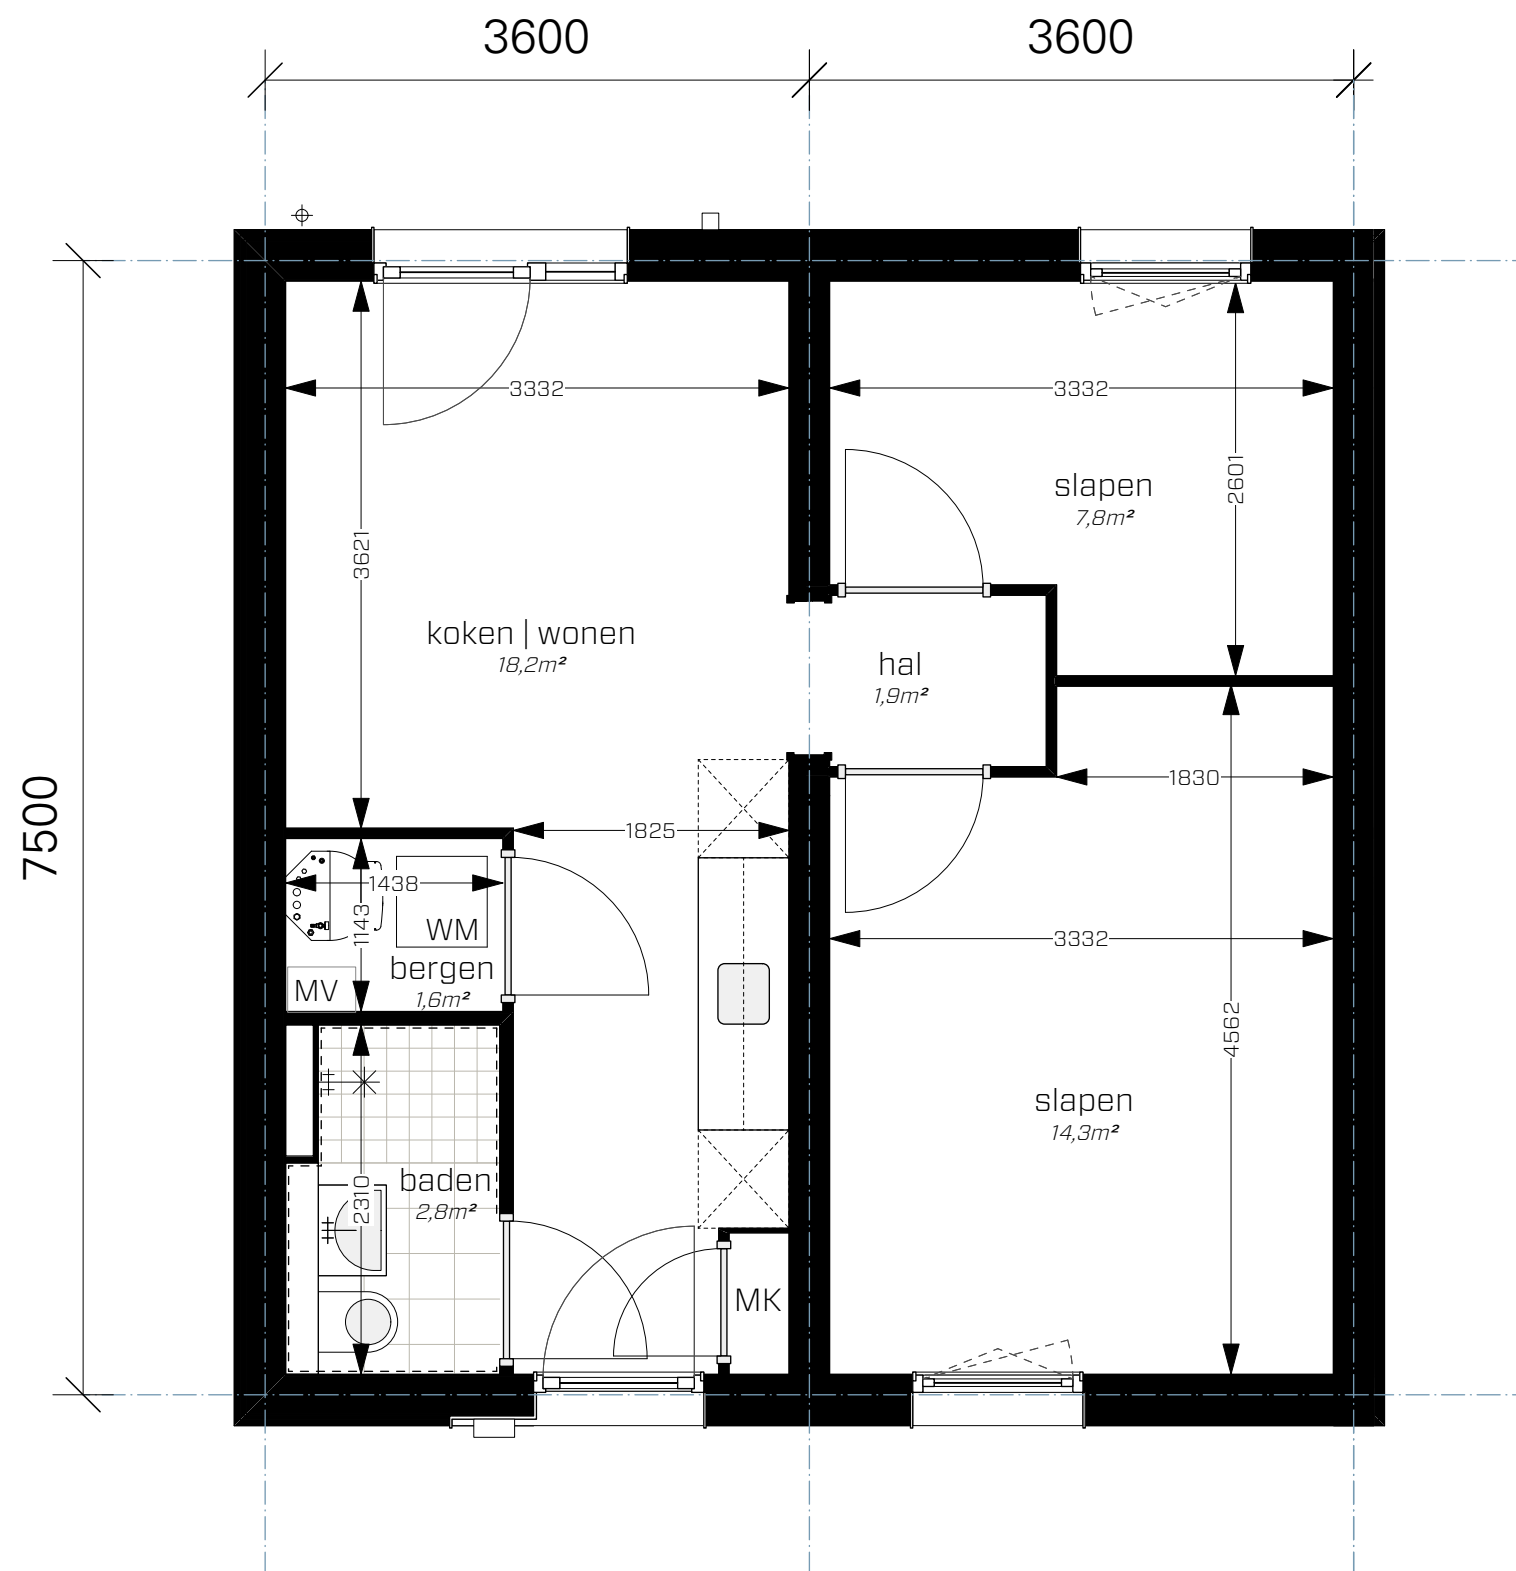



BW02 - inrichting

Nieuwbouw60 flexwoningen te Deventer

1:50

04-04-2024