


Grondtekening van onroerende zaken gelegen binnen het plangebied Baarlerhoek-Zuid in de kadastrale gemeente Diepenveen waarop het voorkeursrecht is gevestigd.

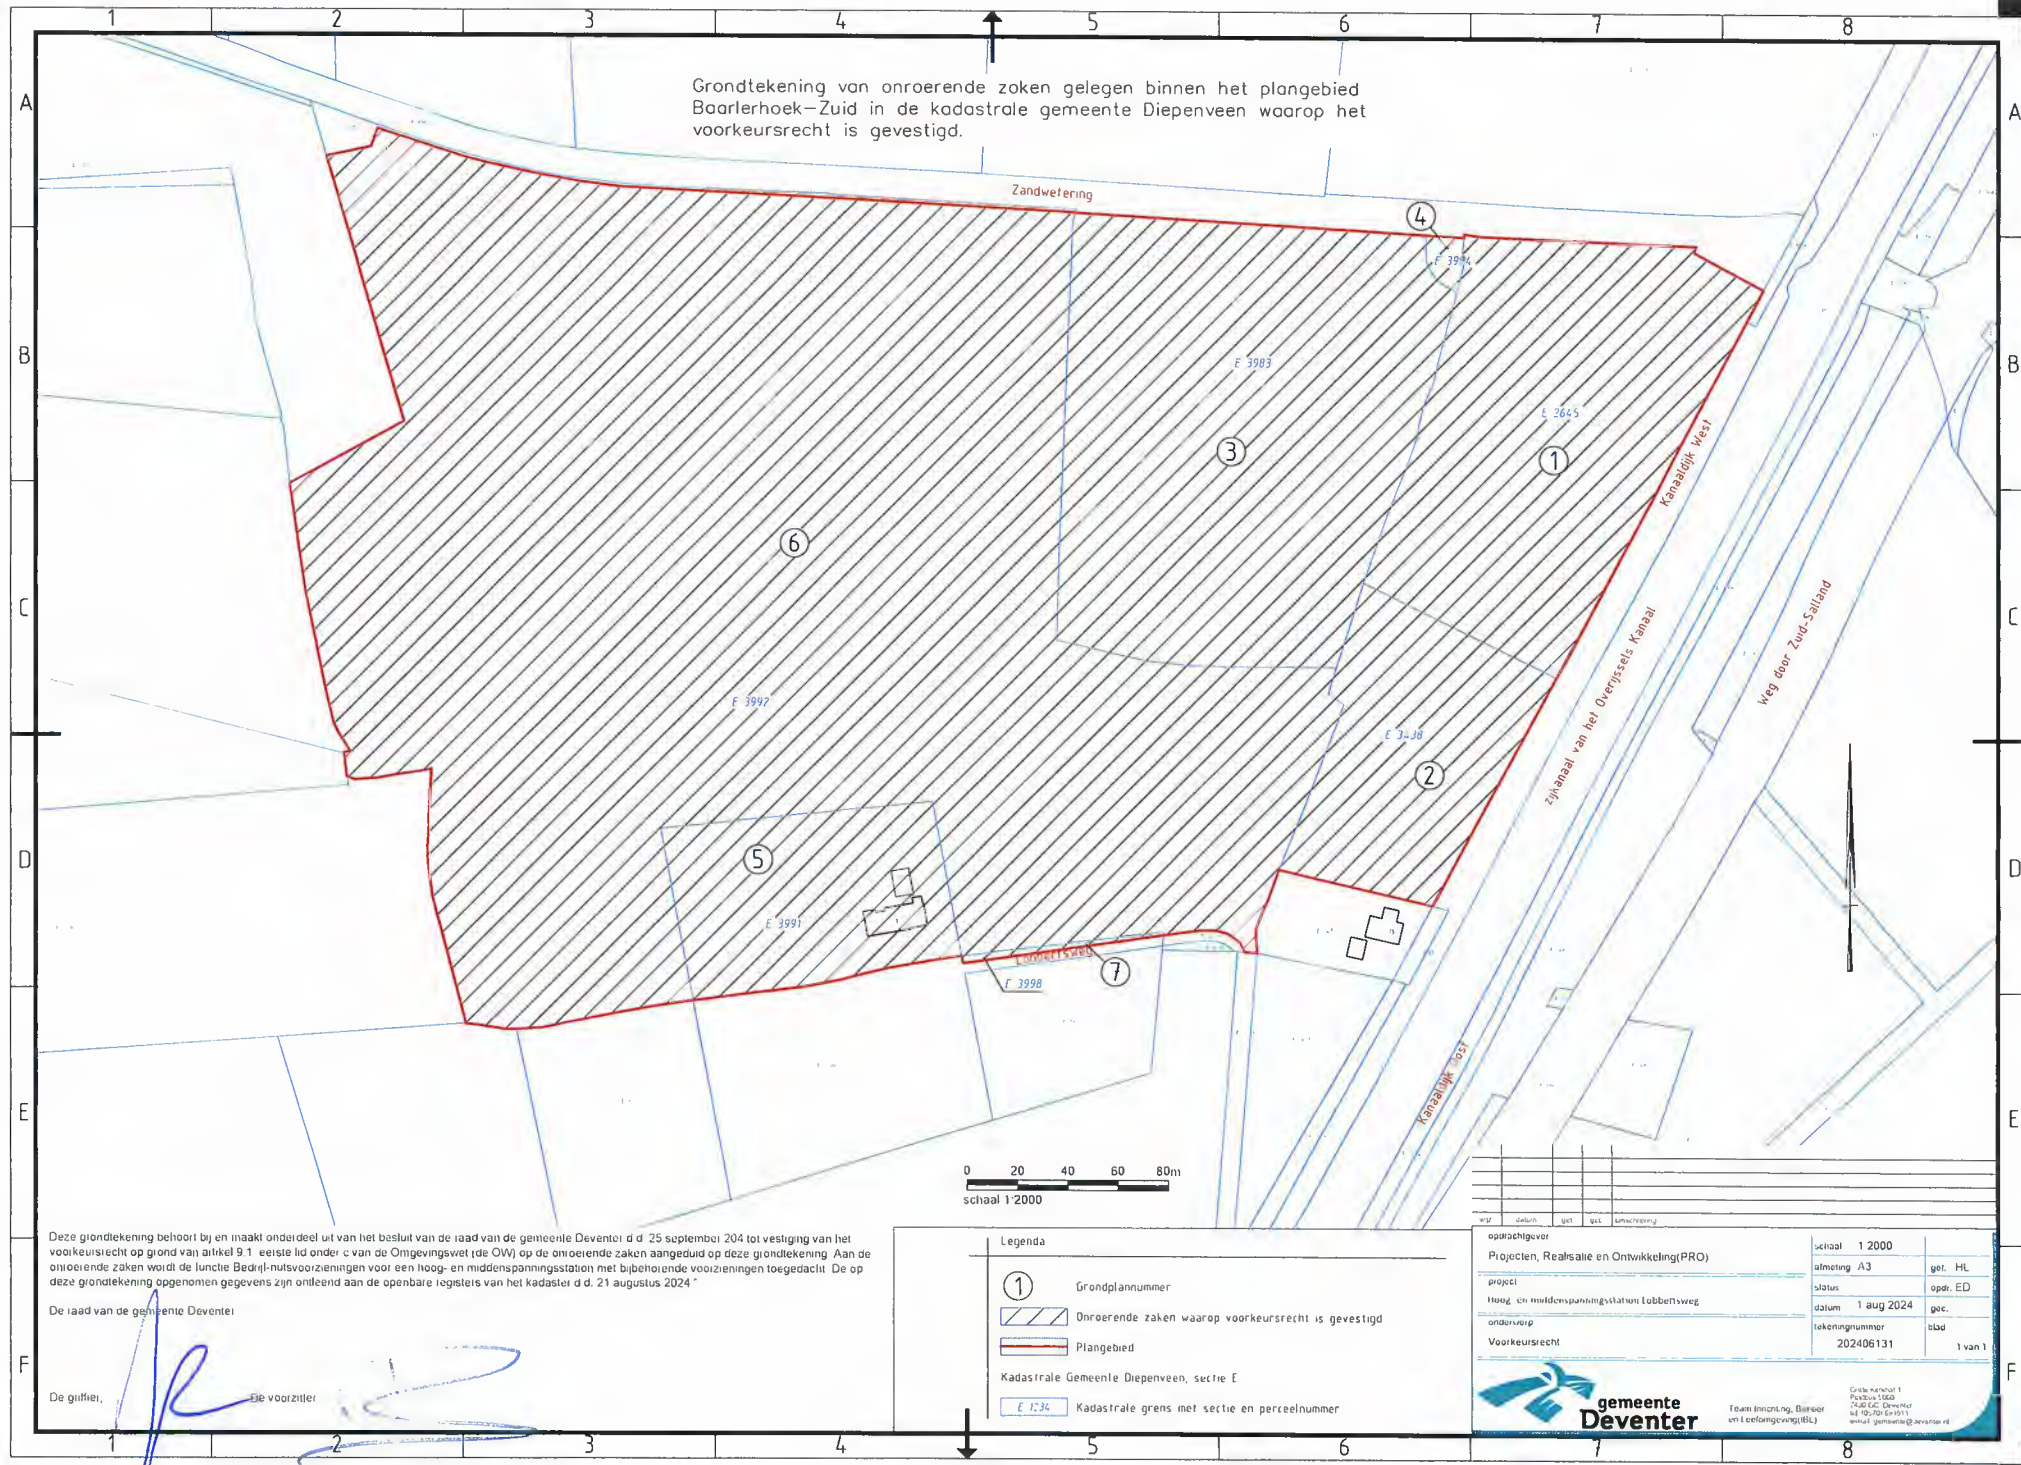

Deze grondtekening behoort bij en maakt onderdeel uit van het besluit van de raad van de gemeente Deventer d.d. 25 september 2024 tot vestiging van het voorkeursrecht op grond van artikel 9.1 eerste lid onder c van de Omgevingswet (de OW) op de onroerende zaken aangeduid op deze grondtekening. Aan de onroerende zaken wordt de functie Bedrijf-nutvoorzieningen voor een hoog- en middenspanningsstation met bijbehorende voorzieningen toegedacht. De op deze grondtekening opgenomen gegevens zijn ontleend aan de openbare registers van het kadaster d.d. 21 augustus 2024.

De raad van de gemeente Deventer
 De griffier, *[Signature]* De voorzitter, *[Signature]*

0 20 40 60 80m
 schaal 1:2000

Legenda

- ① Grondplannummer
- Onroerende zaken waarop voorkeursrecht is gevestigd
- Plangebied
- Kadastrale Gemeente Diepenveen, sectie E
- E 1236 Kadastrale grens met sectie en perceelnummer

nr	datum	get	omschrijving
opdrachtgever			
Projecten, Realisatie en Ontwikkeling(PRO)			
schaal		1:2000	
afmeting		A3	
status		ger. HL	
datum		opr. ED	
1 aug 2024		gac.	
tekeningnummer		sbd	
202406131		1 van 1	