



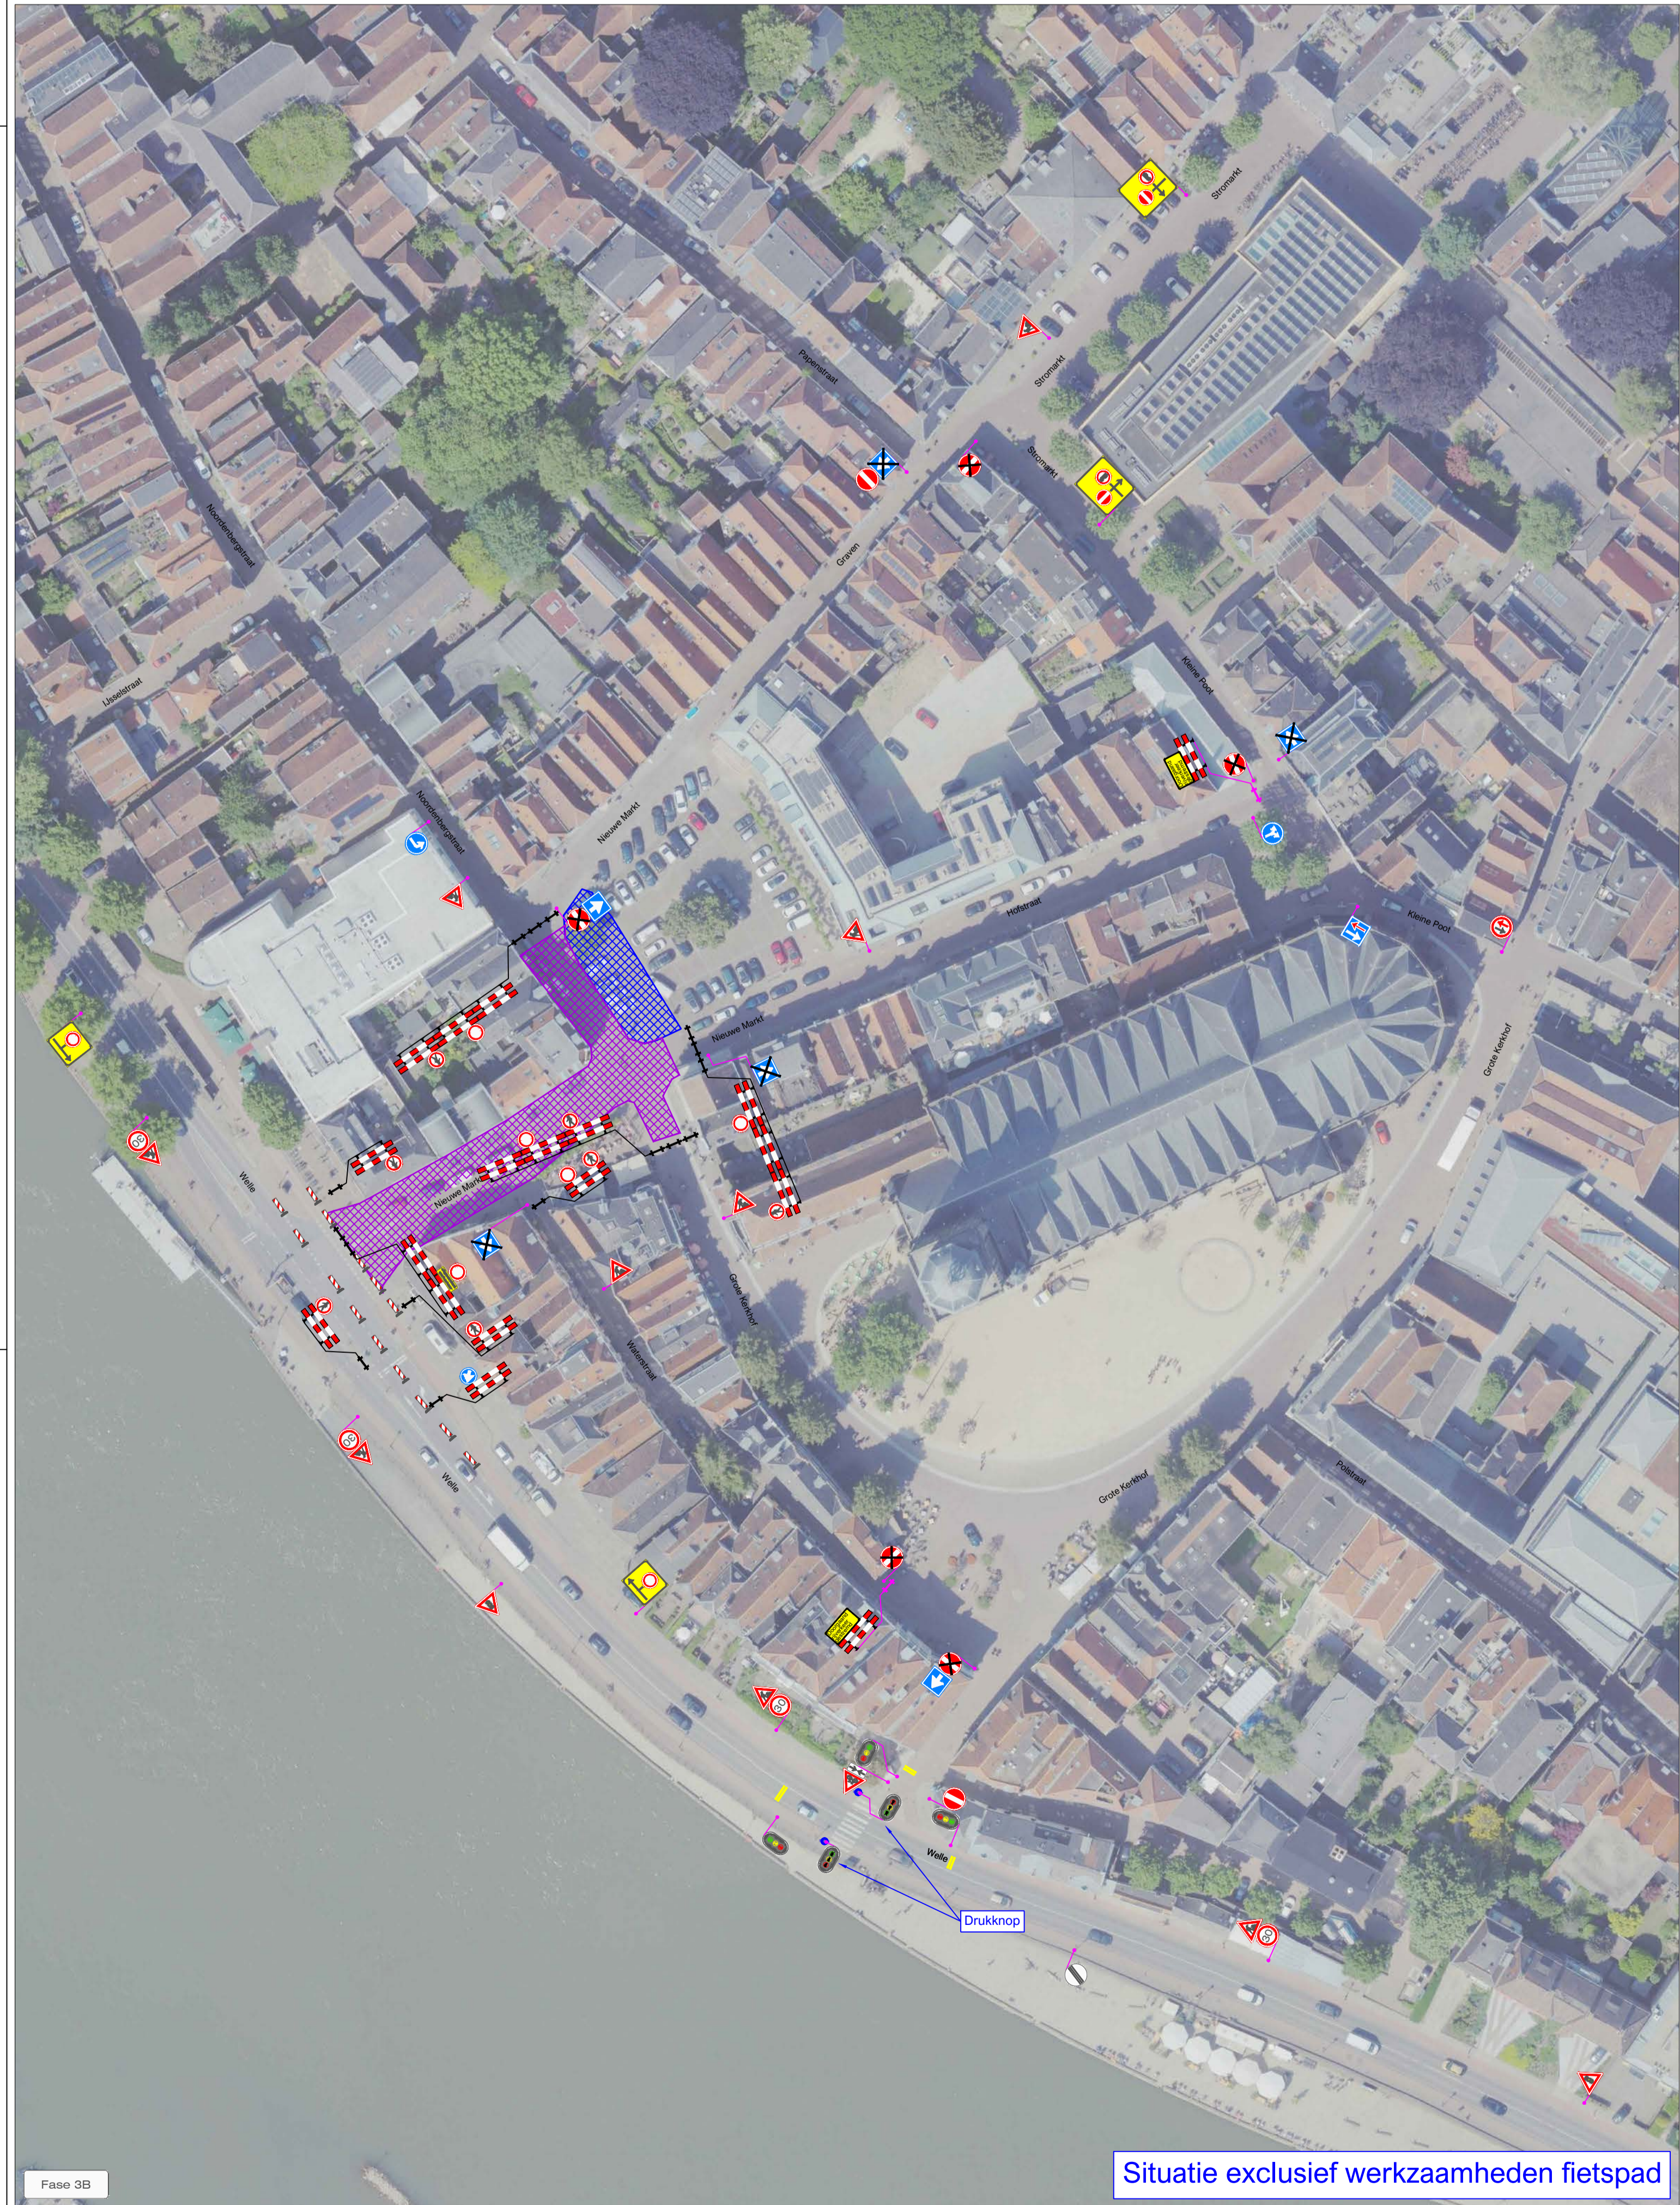

Fase 3A

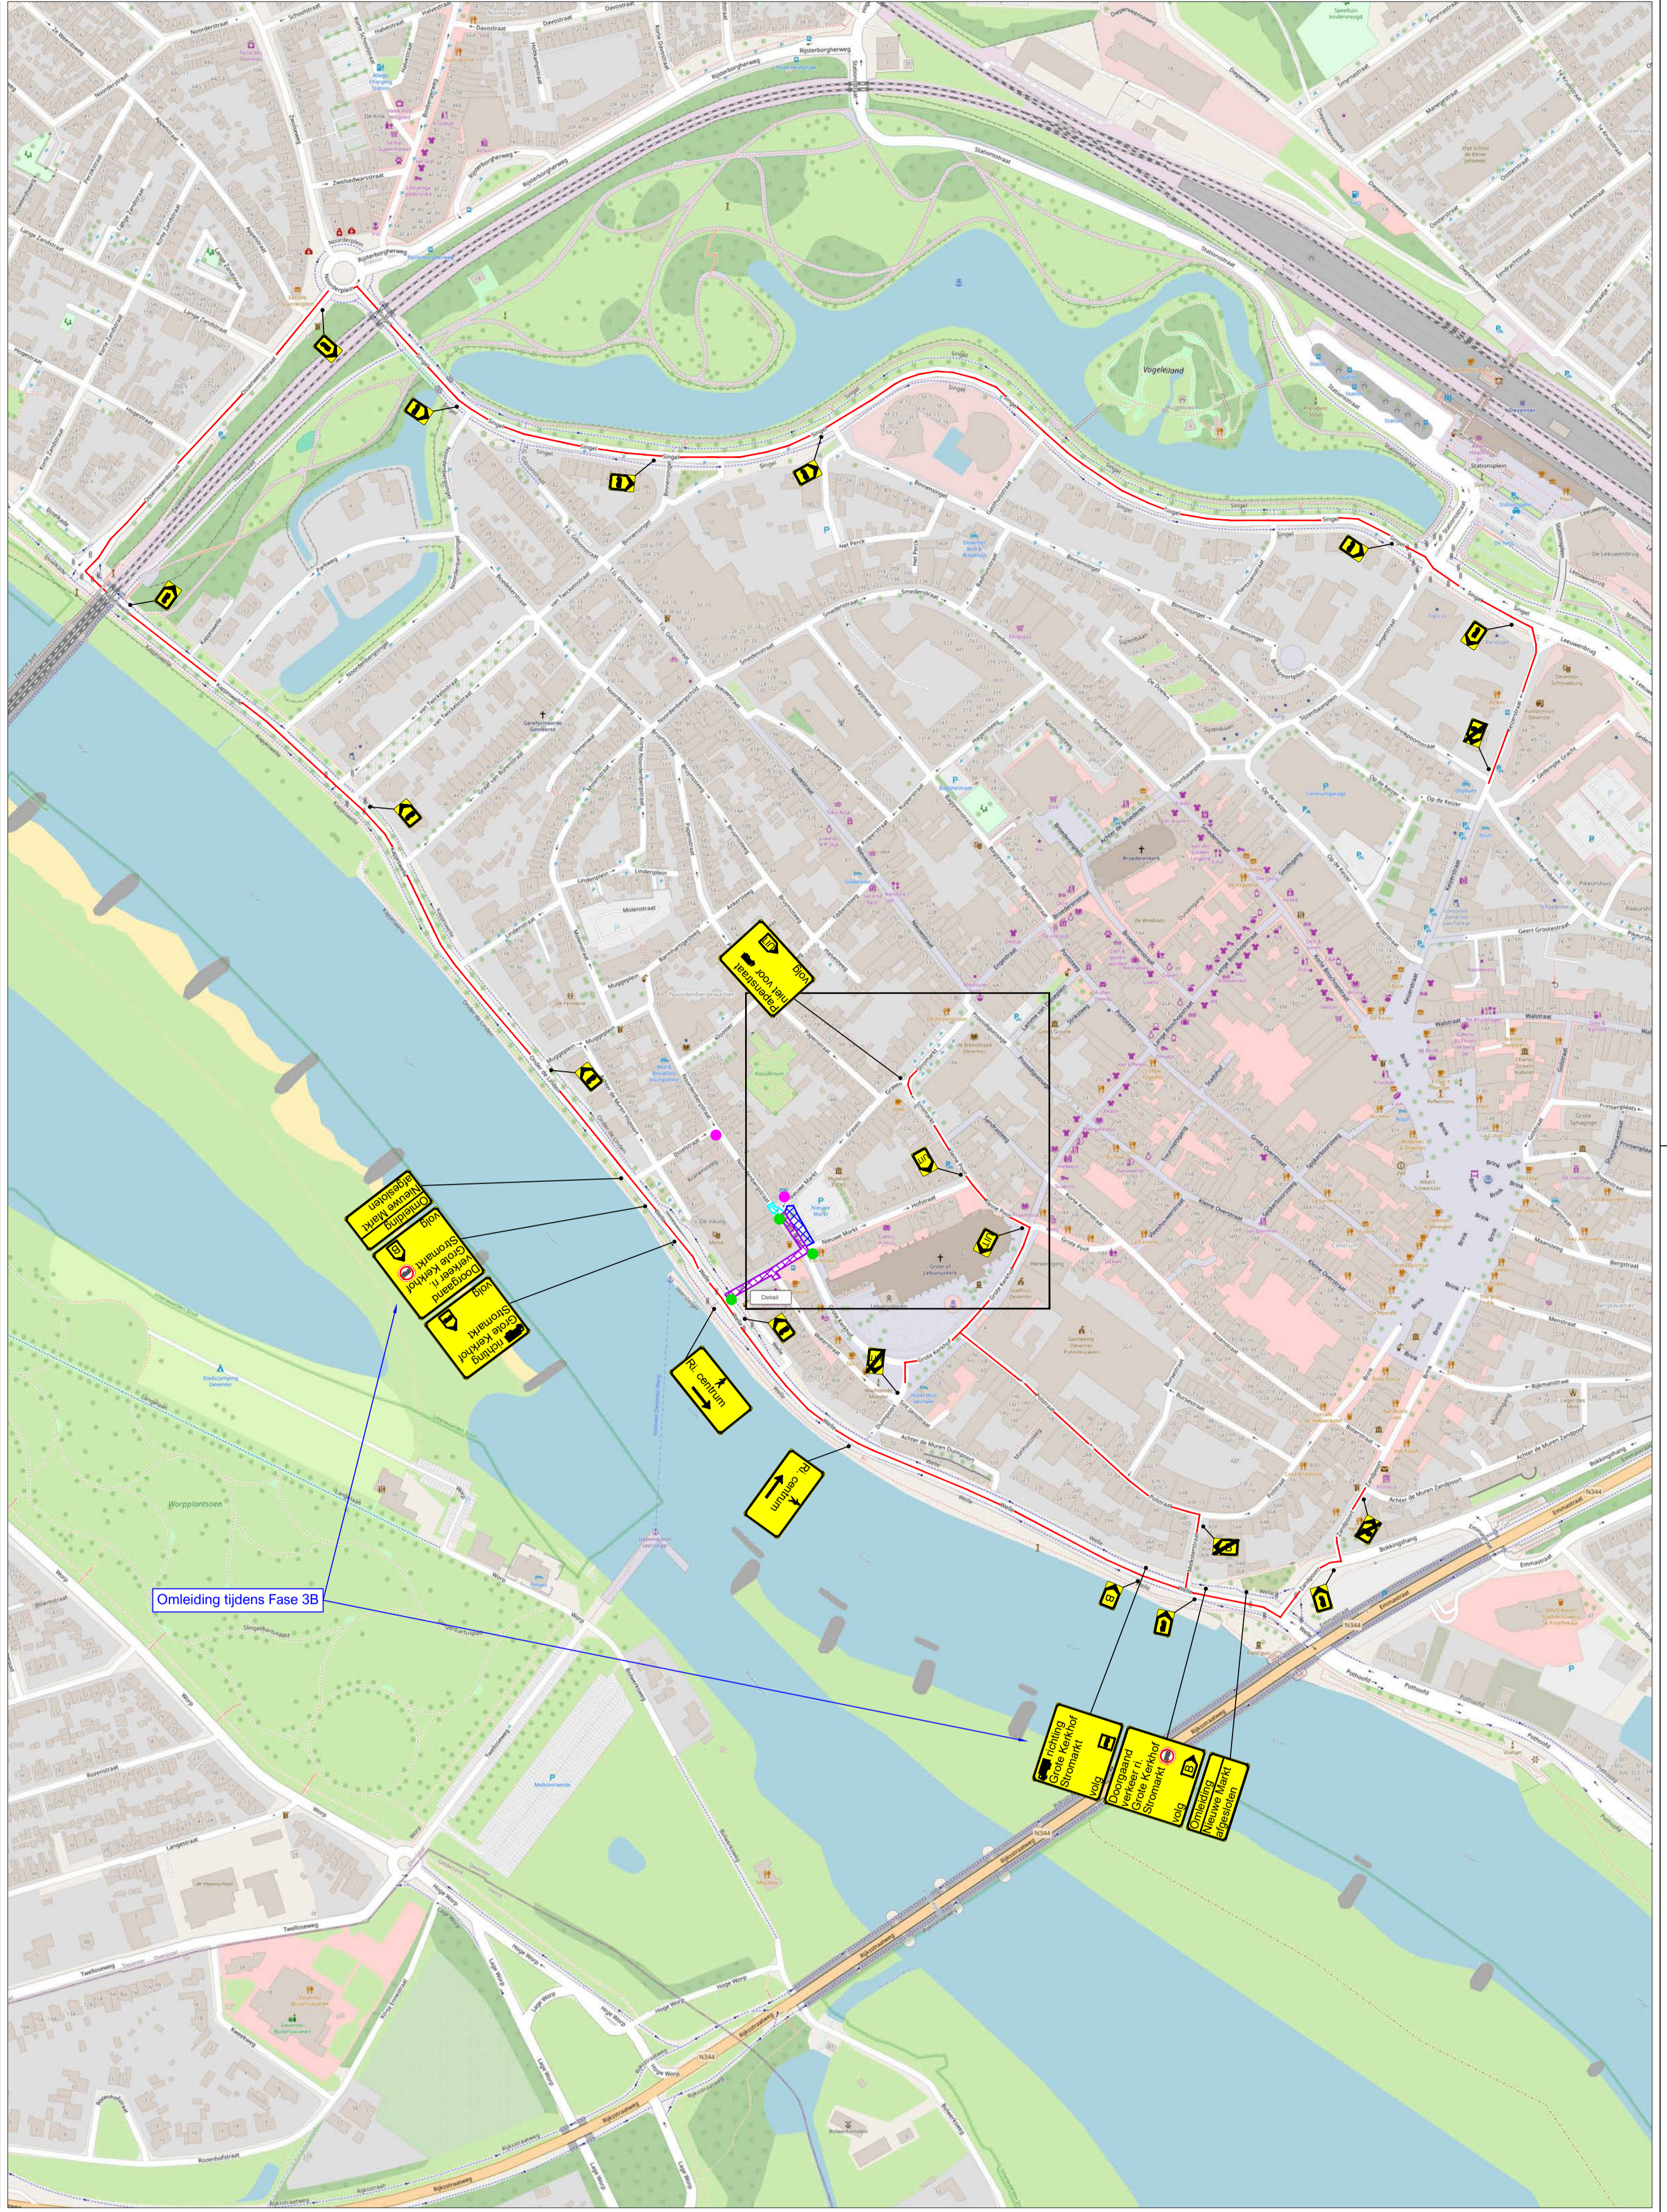

Fase 3B

Situatie exclusief werkzaamheden fietspad



Situatie inclusief werkzaamheden fietspad

- LEGENDA**
- Werkroute Fase 3A
 - Werkroute Fase 3B
 - Bouwvoering
 - Tijdelijke verharding (door derden)
 - Kunststof barrier (ca. 40m)
 - Omlleidingroute
 - Conflictierende bebording afplakken
 - De exacte plaatsing van de bebording wordt op locatie bepaald

- CHECKLIST**
- Verkeersregelaar(s)
 - Tijdelijke verlichting
 - Barrier

- VOORAANKONDIGING**
- Dit wegvak afgesloten van ...
 - Nieuwe markt afgesloten van ...

HOORSTRA

Herinrichting Nieuwe Markt, Deventer
Fase 3

Vestiging Rijssen: Fahrwegstraat 13, 7411 JA RIJSSSEN
Tel: +31 (0)7548 82 99 90

Vestiging Bellen: De Huisvelden 13, 7452 LR BUNSCHOTEN
Tel: +31 (0)7548 82 99 90

Vestiging Bunschoten: Bunschotenweg 2, 3752 LR BUNSCHOTEN
Tel: +31 (0)7548 82 99 90

PROJECT NR: **R2421675**

STATION: **STN03**

FORMAAT: **A0**

VERBODEN: **A**

VERKEERSREGELING: **NVT**

VERKEERSREGELING: **A0**

Save Traffic Nederland
Advies, ontwerp en uitvoering tijdelijke verkeersmaatregelen

KOMO © KOC 2023, 0074, BBL1701-IND055