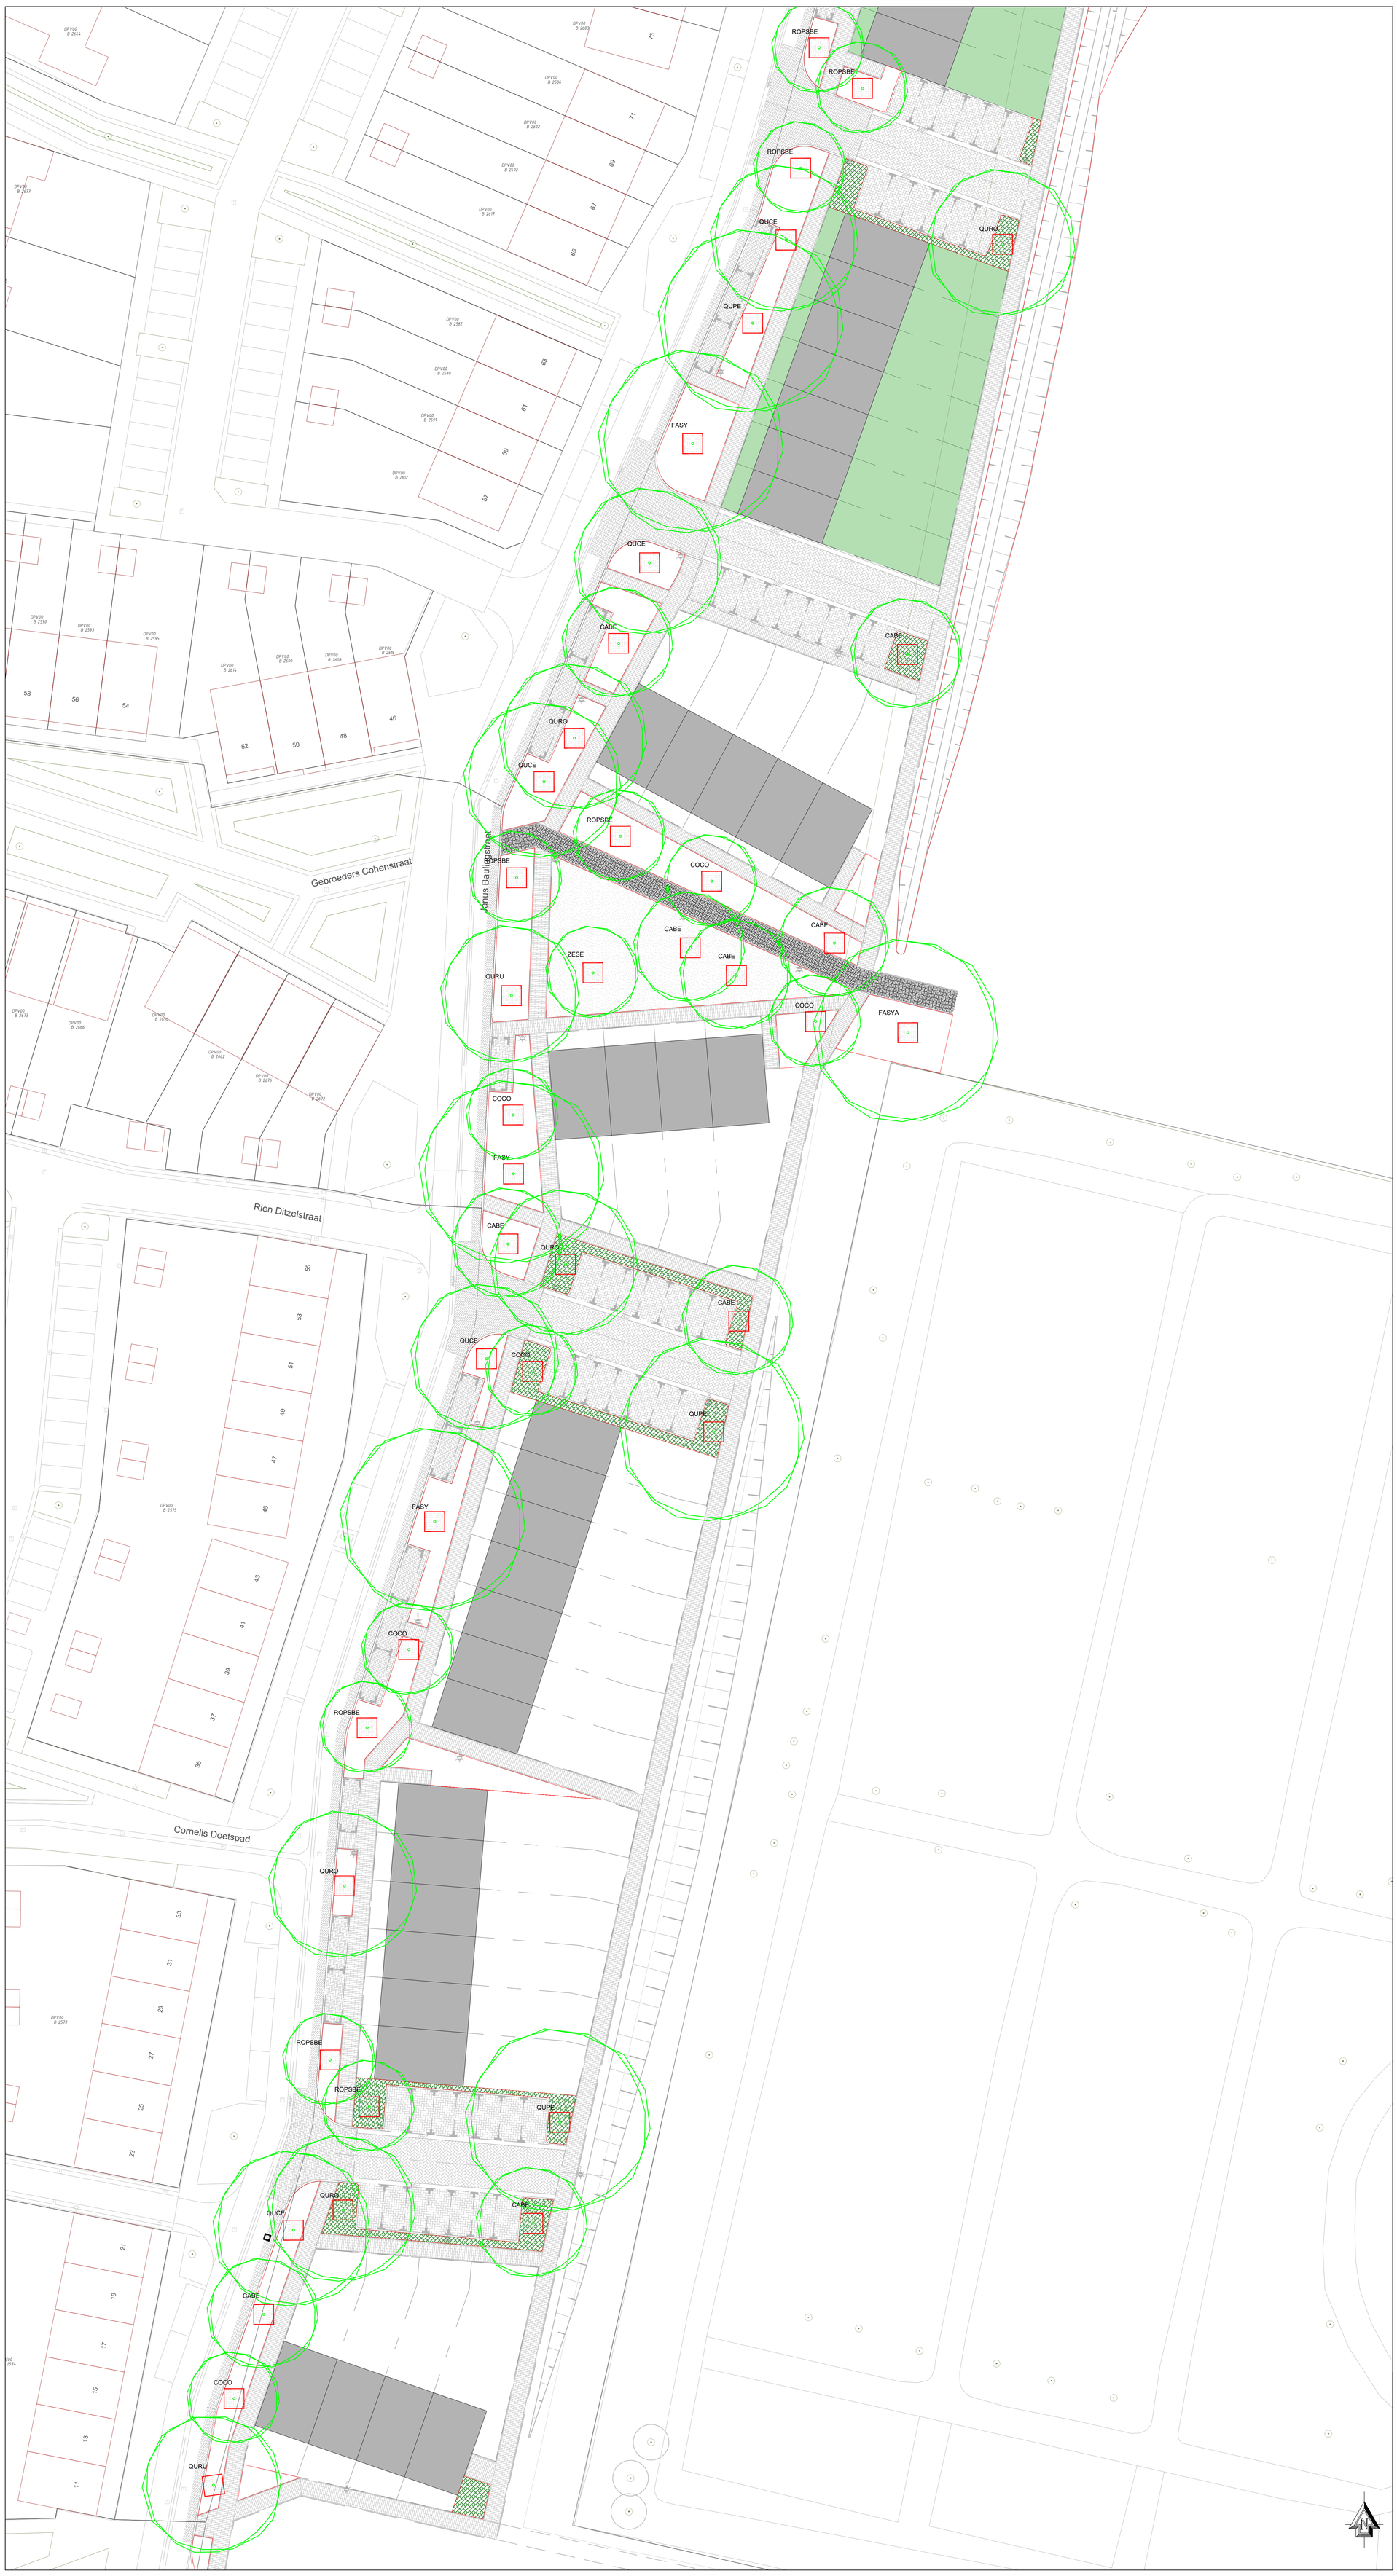

Legenda

Bomen (bestaand)

- bomen bestaand
- ACCA — bomen, nieuw, Acer campestre
- AEIN — bomen, nieuw, Aesculus indica
- ALGL — Alnus glutinosa
- BENI — Betula nigra
- BEPE — Betula pendula
- BEPE — Betula pendula (meerstammig)
- CABE — Carpinus betulus
- CELI — Cedrus libani 'Glauca'
- COAV — Corylus avellana
- COCO — Corylus colurna
- FASY — Fagus sylvatica
- FASYA — Fagus sylvatica 'Atropunicea'
- LADE — Lariks decidua
- LITU — Liriodendron tulipifera
- PISY — Pinus sylvestris
- POTR — Populus tremula
- PRAV — Prunus avium
- QUCE — Quercus cerris
- QURO — Quercus robur
- QUPE — Quercus petraea
- SOAU — Sorbus aucuparia
- TICO — Tilia cordata
- ZESE — Zelkova serrata

Heesters en bosplantsoen

- QURO — knoteik, Quercus robur
- Cosa — Cornus sanguinea
- Cysc — Cytisus scoparius
- Eueu — Euonymus europaeus
- Coav — solitaire heesters, Corylus avellana
- Sani — solitaire heesters, Sambucus nigra
- Viop — solitaire heesters, Viburnum opulus

gemengde heesters (laag);

Salix repens	33,3%
Salix aurita	33,3%
Rosa dumalis	33,3%

bosplantsoen;

Corylus avellana	20%
Crataegus monogyna	20%
Prunus spinosa	20%
Sambucus nigra	20%
Viburnum opulus	20%

gemengde haag;

Carpinus betulus	30%
Fagus sylvatica	35%
Taxus baccata	35%

Viburnum tinus

Vaste planten vakken (in groepen); Molinia caerulea, Avenella flexuosa, Aquilegia vulgaris, Calluna vulgaris, Vaccinium myrtillus, Vaccinium vitus-idaea, Campanula trachelium

Bosplantsoen:

Frangula alnus	20%
Ilex aquifolium	25%
Juniperus communis	10%
Sorbus aucuparia	25%
Taxus baccata	20%

Open plek:

Calluna vulgaris	30%
Avenella flexuosa	10%
Molinia caerulea	30%
Vaccinium myrtillus	15%
Vaccinium vitus-idaea	15%

Bloemen en gazon

- Bloemenmengsel Cruydthoeck G1+G2
- Bloemenmengsel Cruydthoeck W1
- SPT — Speelplekken nader uit te werken
- Gazon

Wadi

- bomen bestaand
- ACCA — bomen, nieuw, Acer campestre (beveerd)
- ALGL — bomen, nieuw, Alnus glutinosa
- CABE — bomen, nieuw, Carpinus betulus
- PRAV — Prunus avium
- POTR — Populus tremula
- Populus nigra
- Sani — solitaire heesters, Sambucus nigra
- Viop — solitaire heesters, Viburnum opulus

bosplantsoen ter afscherming tuinen;

Salix aurita	30%
Salix repens,	20%
Sambucus nigra,	20%
Prunus spinosa,	5%
Viburnum opulus,	20%
Frangula alnus	10%

- Bloemenmengsel Cruydthoeck G1 + G2
- Bloemenmengsel Cruydthoeck W1

Opmerkingen:
- Alle maten in meters (tenzij anders aangegeven)
- Alle hoogtes in meters t.o.v. NAP
- Alle maten in het werk te controleren

Versie	Datum	Omschrijving	Tekenaar
-	-	-	-
3	18-10-2024	Verwerken opmerkingen beheergroep	B. Kramer
2	20-09-2024	Verwerken opmerkingen OG	A. Al Saedi
1	01-08-2024	Opmerkingen aanpassen	A. Al Saedi
	21-12-2023	EERSTE UITGAVE	A. Michielsen

OPDRACHTGEVER
Gemeente Deventer

PROJECT
Steenbrugge Deventer
Woonrijpmaken

OMSCHRIJVING
WRM Steenbrugge Deventer
Groene Waaier
Beplantingsplan - Uitvoerings Ontwerp

PROJECTNUMMER
O1363E1

TEKENINGNUMMER
T4-10

SCHAAL
1:250

FORMAAT
A0

TEKENAAR
A. Michielsen

PROJECTLEIDER
B. Hoogendorp

Locatie:
Blankenstein 134c
7943 PE Meppel
info@plann-ing.nl
www.plann-ing.nl
PLANN.ING adviseurs en ingenieurs

O1363E1-20240920-UO_Beplantingsplan-2.dwg