



Doorsnede DA-DA'

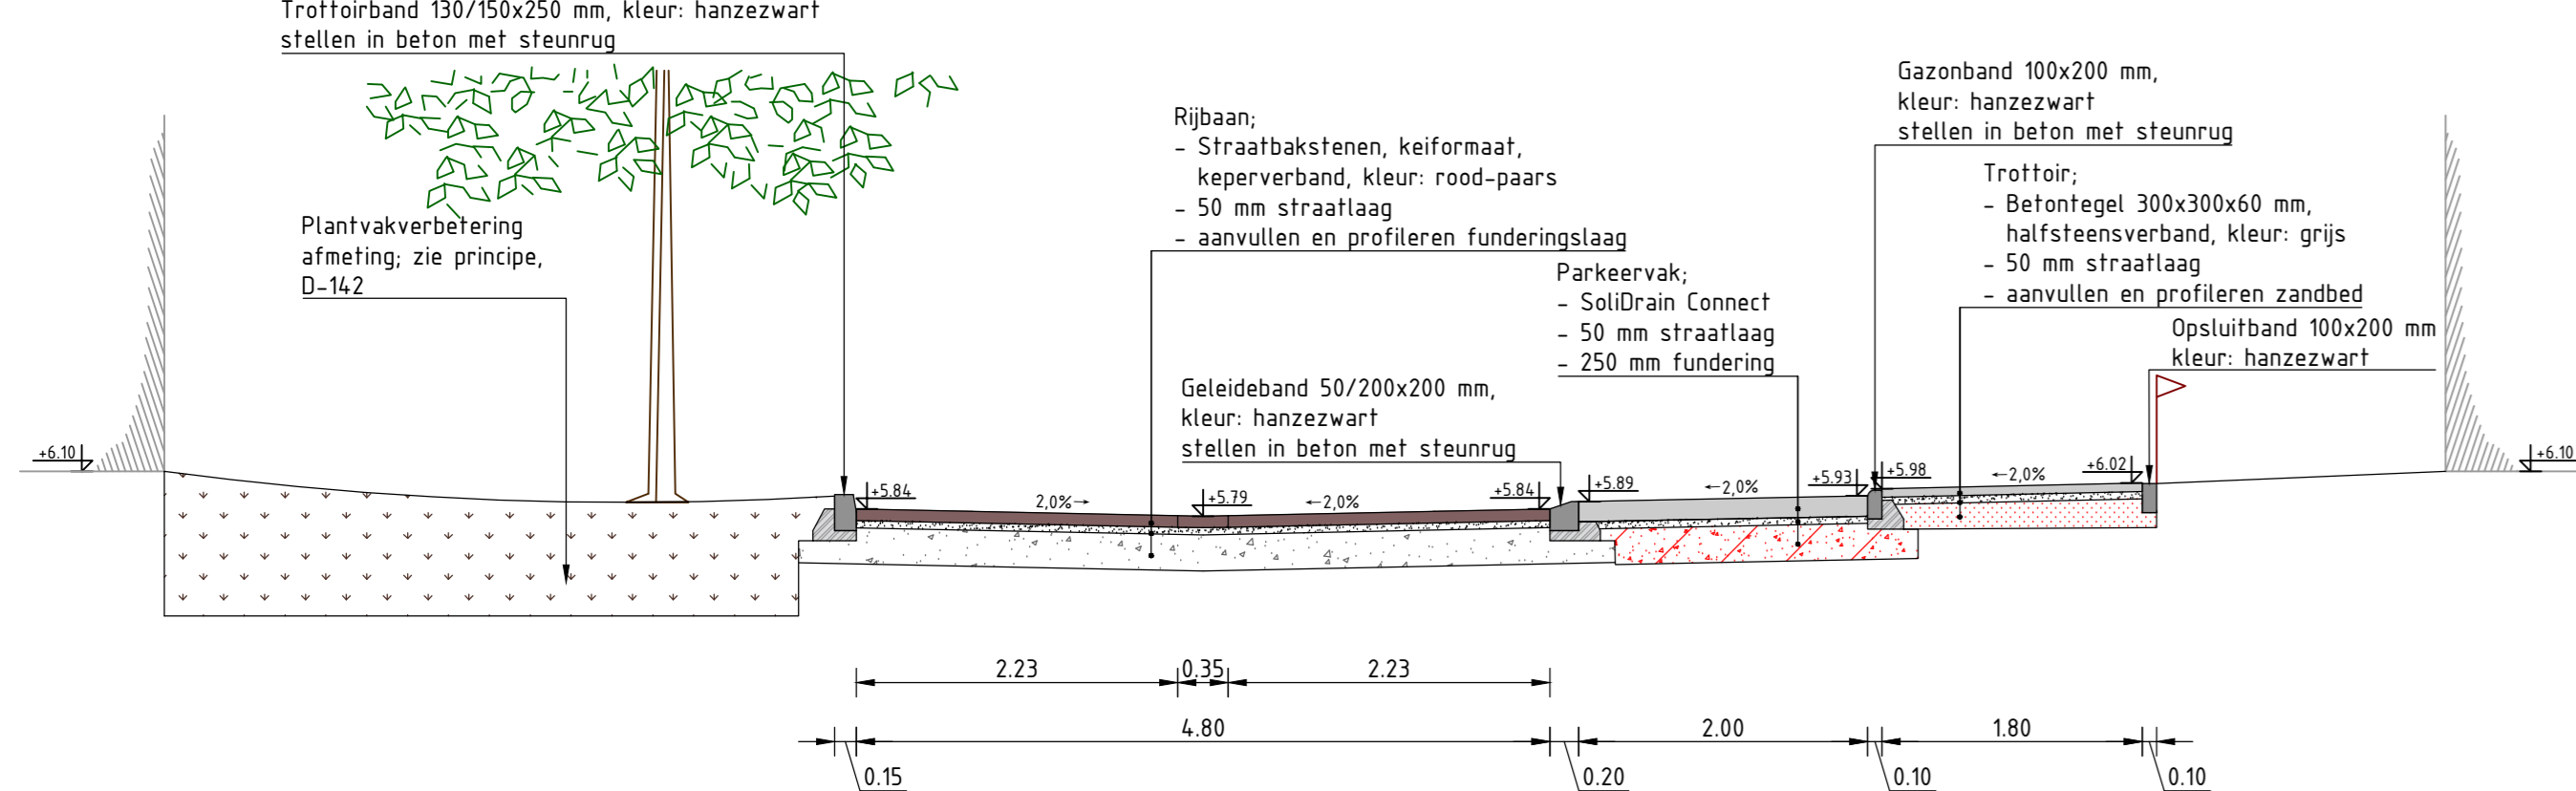


Doorsnede DB-DB'

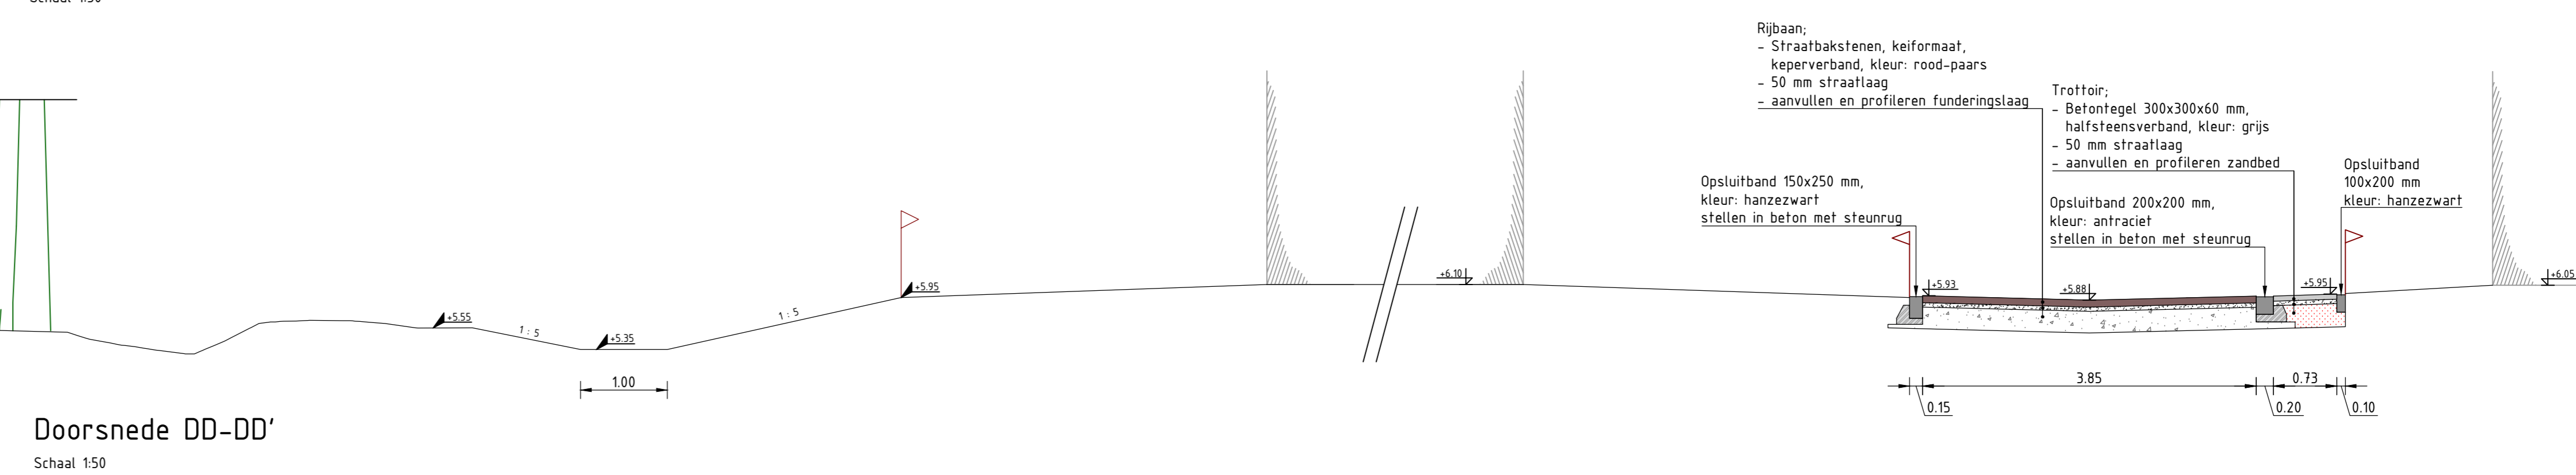


Doorsnede DD-DD'


Doorsnede DC-DC'

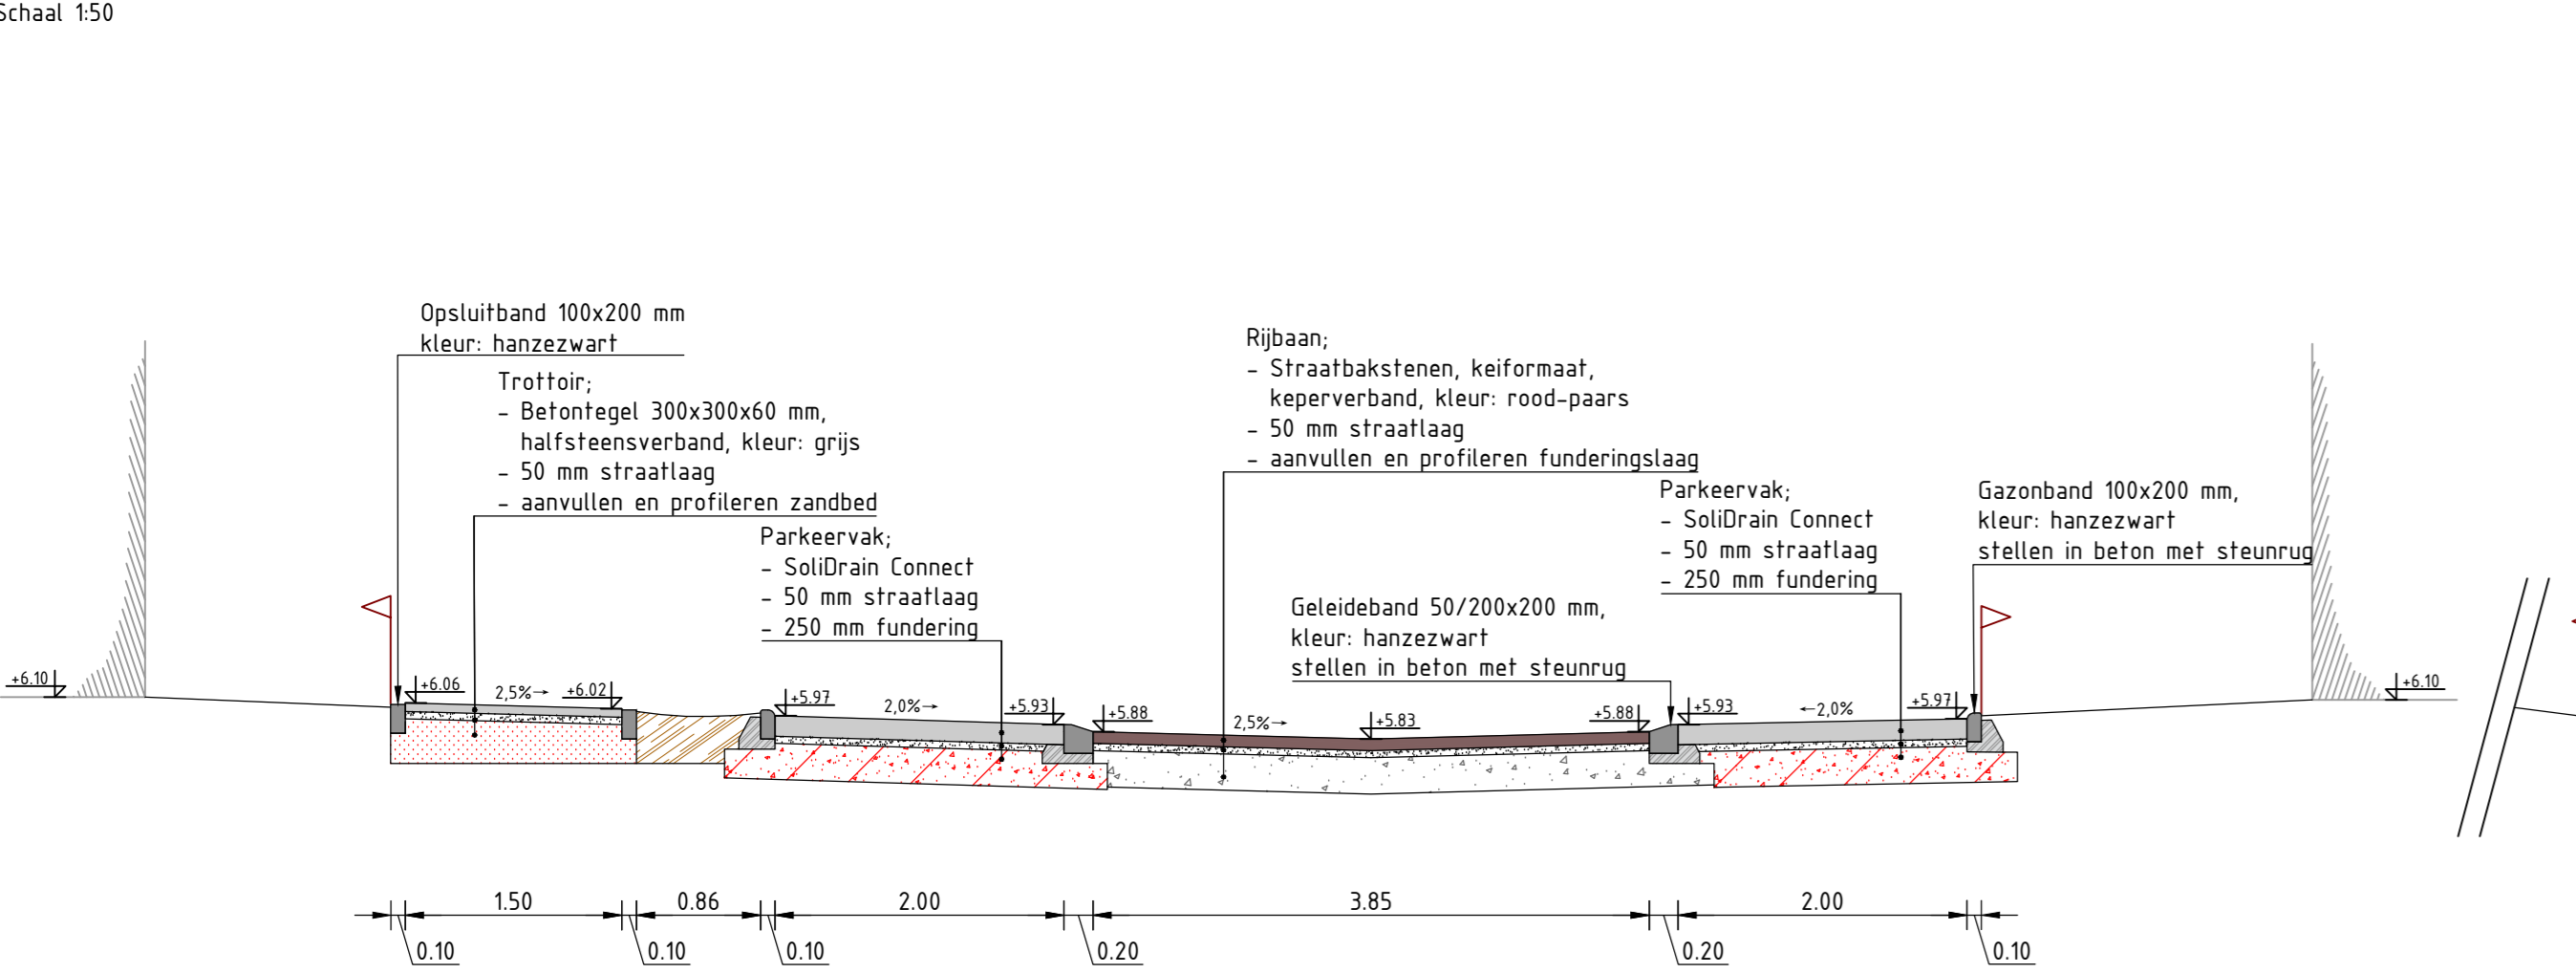

Doorsnede DE-DE'

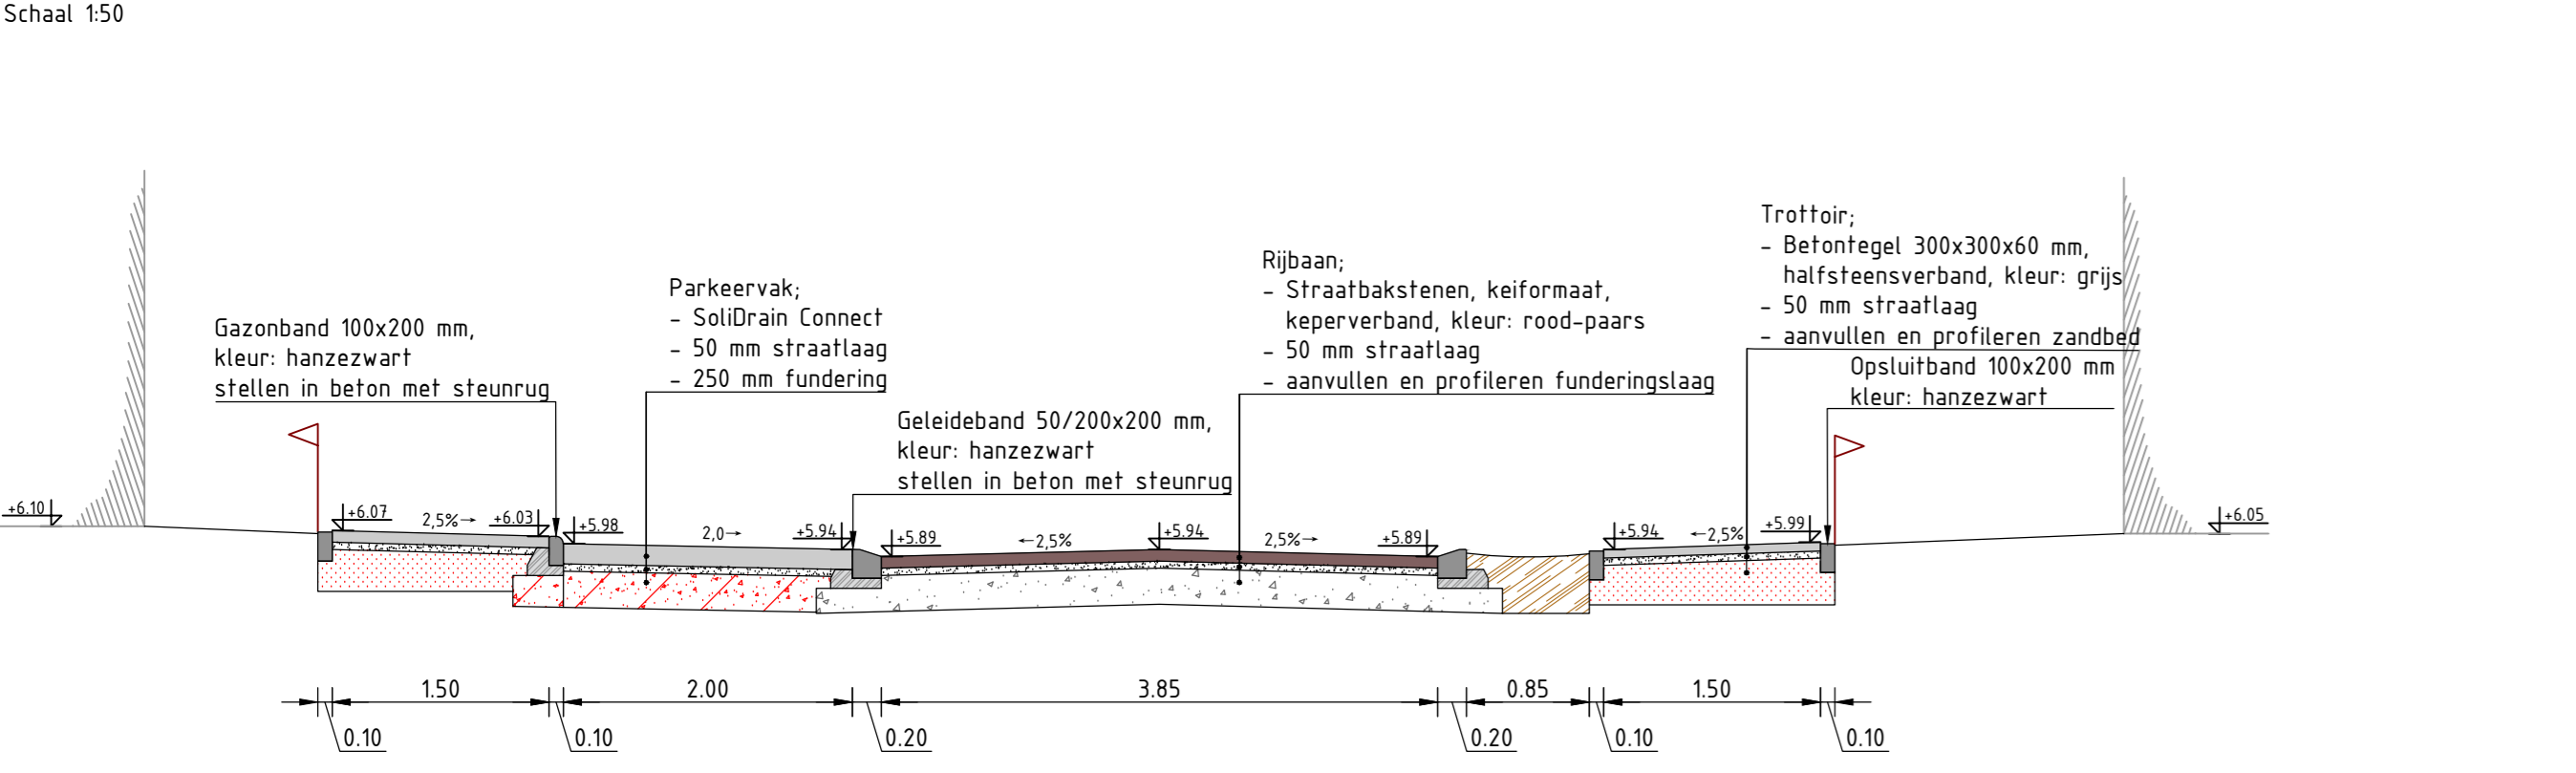


Doorsnede DF-DF'

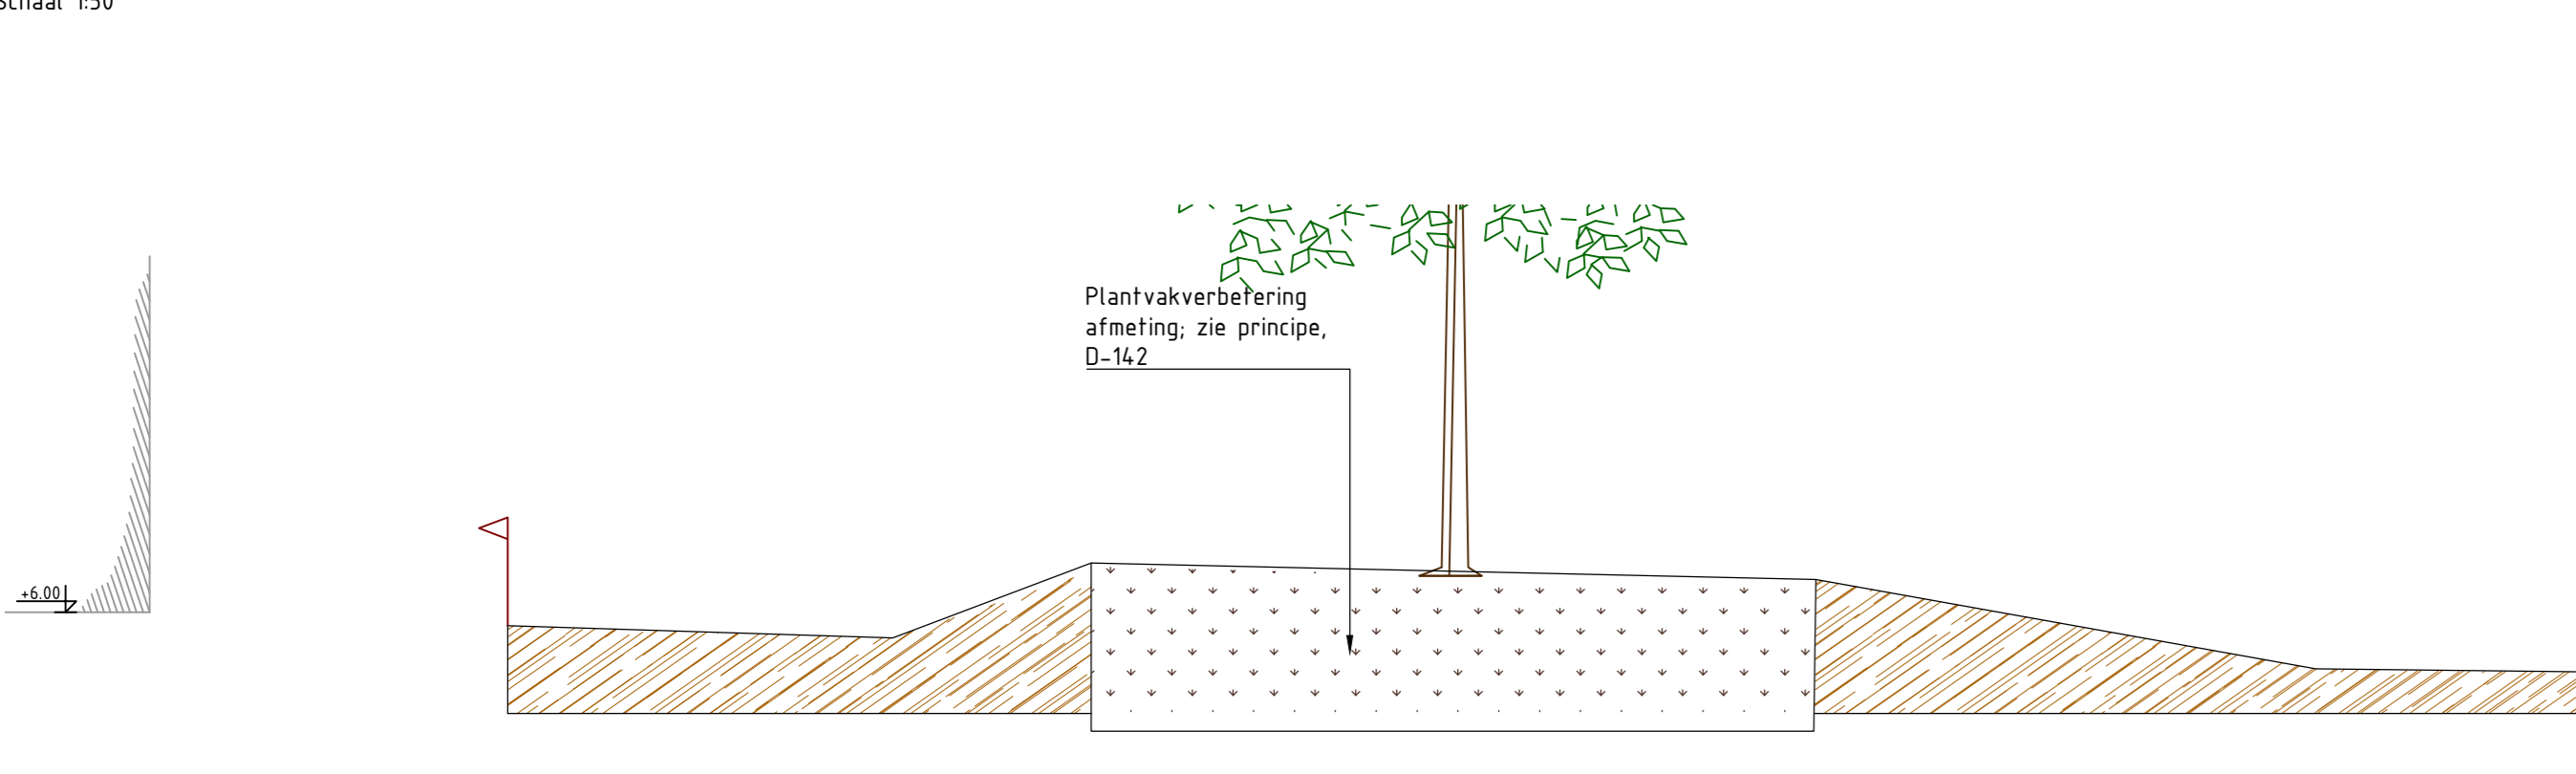

Doorsnede DH-DH'

Doorsnede DG-DG'

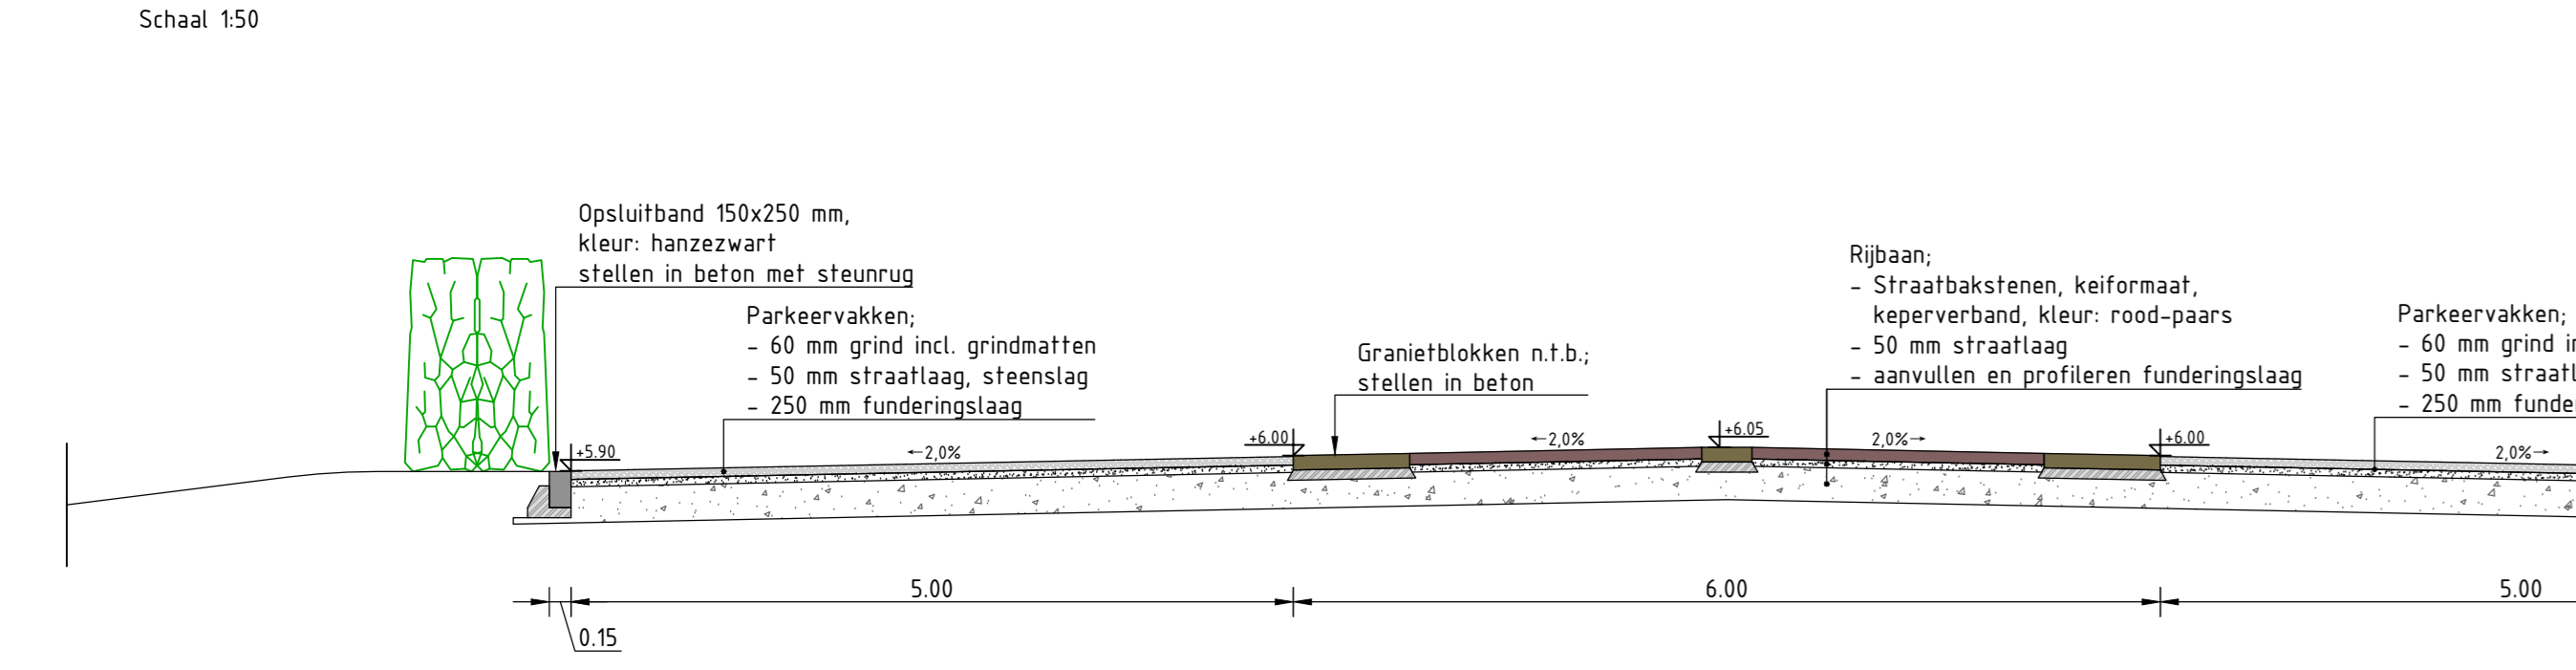

Doorsnede DI-DI'



Doorsnede DJ-DJ'



Revisie	Datum	Omschrijving	Tekenaar	Revisie	Datum
1	18-10-2024	Verwerken oorspronkelijke bestemming	B. Hoogendorp	1	18-10-2024
2	12-09-2024	Opmerkingen aanpakken	A. Al Saedi	2	05-04-2024
3	05-04-2024	Opmerkingen aanpakken	A. Al Saedi	3	22-12-2023
4	22-12-2023	IBERTT OFFICE	A. Al Saedi		

OPDRACHTGEVER Gemeente Deventer	OMSCHRIJVING Profielen Buurtschap 3&4	PROJECTNUMMER 01363E1
PROJECT Steenbrugge	TEKENAAR A. Al Saedi	TEKENINGNUMMER T3-04
SCHAAL 1:50	FORMAAT AD	PLANNING adviseurs en ingenieurs